


DOBUDOVANIE KANALIZÁCIE A ČOV V AGLOMERÁCII MODRA

SCHEMA DOMOVEJ KANALIZAČNEJ PRÍPOJKY

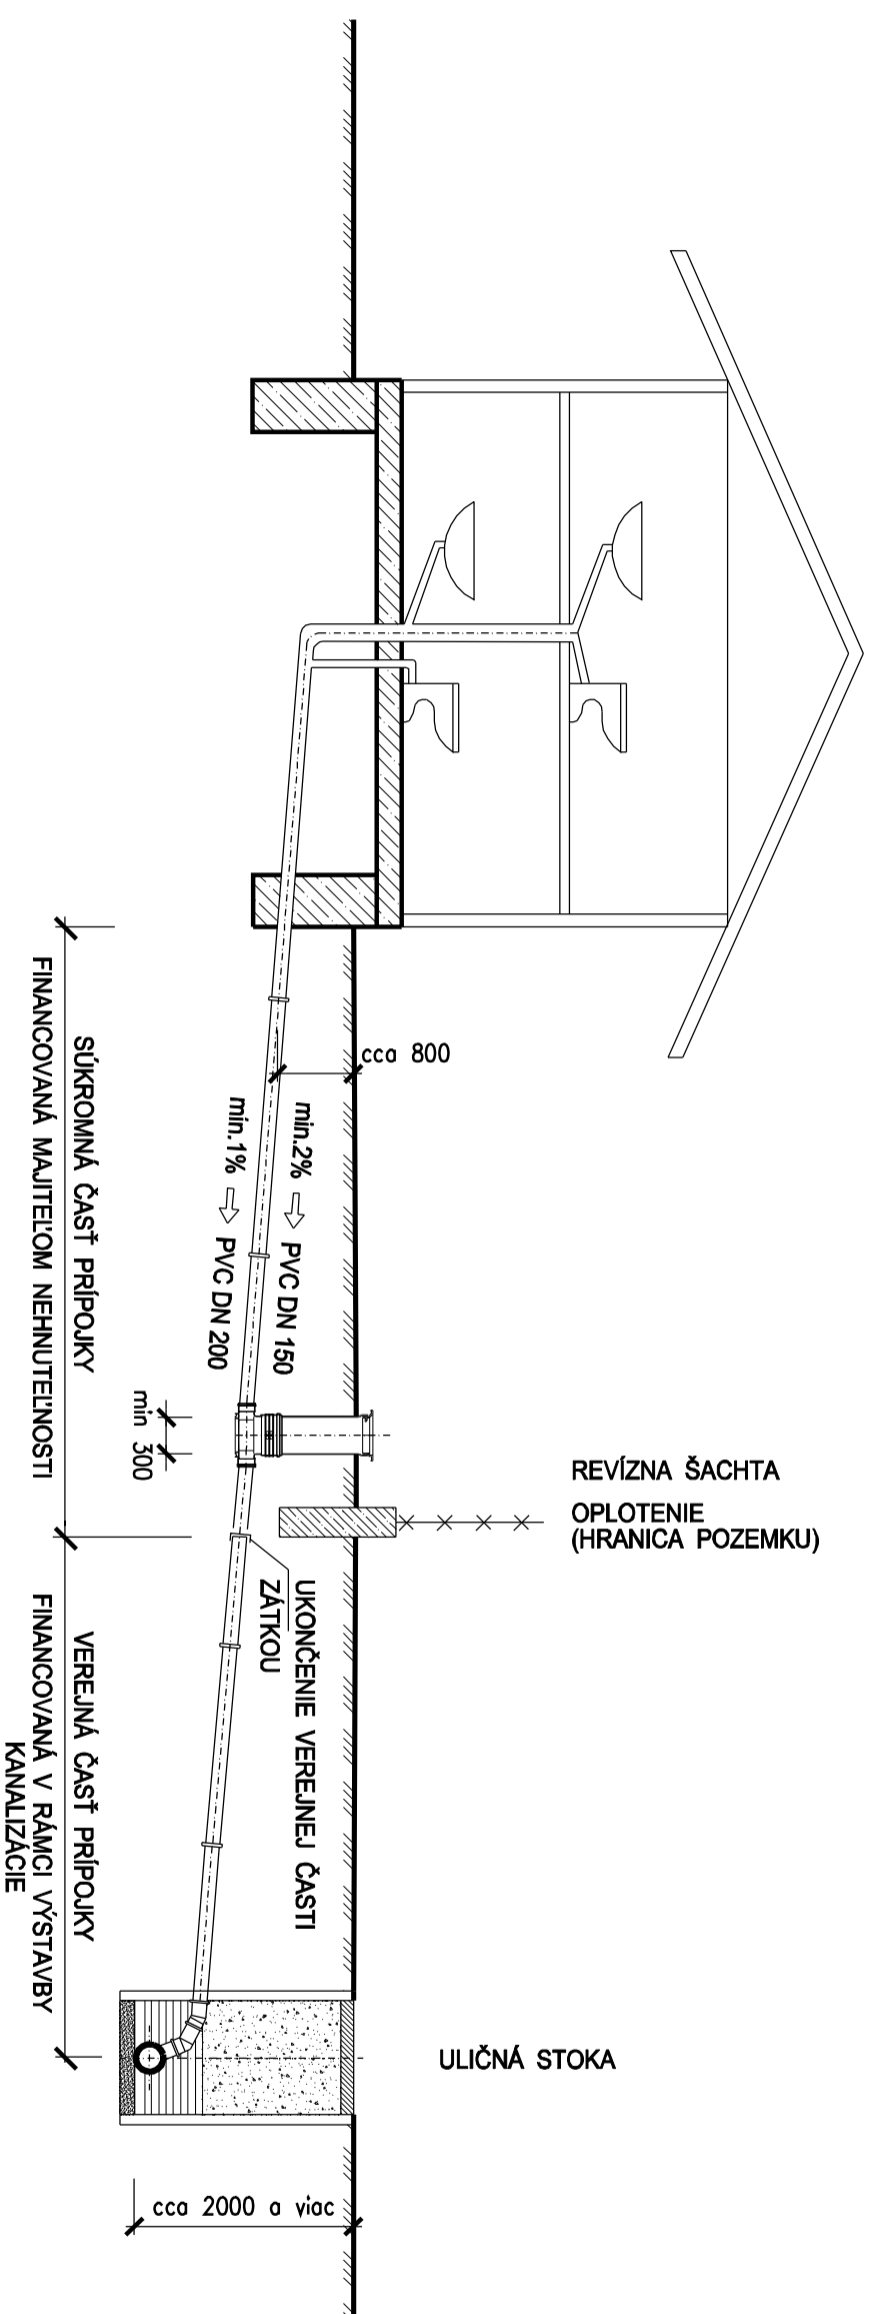

POZNÁMKY:

- MIESTO OSADENIA REVÍZNEJ ŠACHTY VOLIŤ S OHĽADOM NA PRÍSTUPNOSŤ (V PRÍPADE POTREBY AJ ČISTIACEHO VOZA)
- V PRÍPADE OSADENIA SPÄTNEJ KLAPKY DO REVÍZNEJ ŠACHTY SA POUŽÍJE ŠACHTA S PRIEMEROM DN 600
- ORIENTAČNÁ CENA PLASTOVEJ REVÍZNEJ ŠACHTY DN 300 - cca 90 EUR
- ORIENTAČNÁ CENA PLASTOVEJ REVÍZNEJ ŠACHTY DN 400 - cca 130 EUR
- ORIENTAČNÁ CENA PLASTOVEJ REVÍZNEJ ŠACHTY DN 600 S OSADENOU PRIEBEŽNOU SPÄTNOU KLAPKOU - cca 180 EUR
- REVÍZNU ŠACHTU OSADIŤ NA KAŽDÝCH 50,0 m POTRUBIA PRÍPOJKY (V PRÍPADE DLHÝCH PRÍPOJK)
- POTRUBIE PRÍPOJKY V RYHE UKLADAŤ DO PIESKOVÉHO LÔŽKA HR. 100 mm
- ŠACHTOVÉ DNO REVÍZNEJ ŠACHTY ULOŽIŤ NA HUTNENÉ PIESKOVÉ LÔŽKO HR. 200 mm
- MIESTO PRIVIEDENIA POTRUBIA VEREJNEJ ČASTI PRÍPOJKY K OPLOTENIU, ALEBO K HRANICI POZEMKU BUDE S KAŽDÝM MAJITEĽOM NAPÁJANEJ NEHNUTEĽNOSTI VOPRED DOHODNUTÉ SO ZÁSTUPCOM ZHOTOVITEĽA
- VEREJNÁ ČASŤ PRÍPOJKY BUDE UKONČENÁ NA VONKAŠEJ HRANE HRANE MŪRIKA OPLOTENIA, RESP. NA HRANICI POZEMKU A BUDE UZATVORENÁ ZÁTKOU. MIESTO UKONČENIA PRÍPOJKY BUDE VYZNAČENÉ V TERÉNE ALEBO NA MŪRIKU OPLOTENIA
- FYZICKÉ PRÍPOJENIE NEHNUTEĽNOSTI NA VYBUDOVANÚ VEREJNÚ ČASŤ KANALIZAČNEJ PRÍPOJKY BUDE MOŽNÉ AŽ SKOLAUDOVANÍ CELEJ STAVBY KANALIZÁCIE V 12/2015.
- O PODMIENKACH PRÍPOJENIA NA VEREJNÚ KANALIZÁCIU Z HĽADISKA ZMLUVNÝCH VZŤAHOV S BVS, a.s. BUDE OBČANIA INFORMOVANÍ VEDEŇM OBCE

SCHEMA DOMOVEJ KANALIZAČNEJ PRÍPOJKY PRE PRÍPAD RADOVEJ ZÁSTAVBY

