


# UŠ LOKALITY „ZA KAPLNKOU“ V OBCI DUBOVÁ ŠIRŠIE VZŤAHY

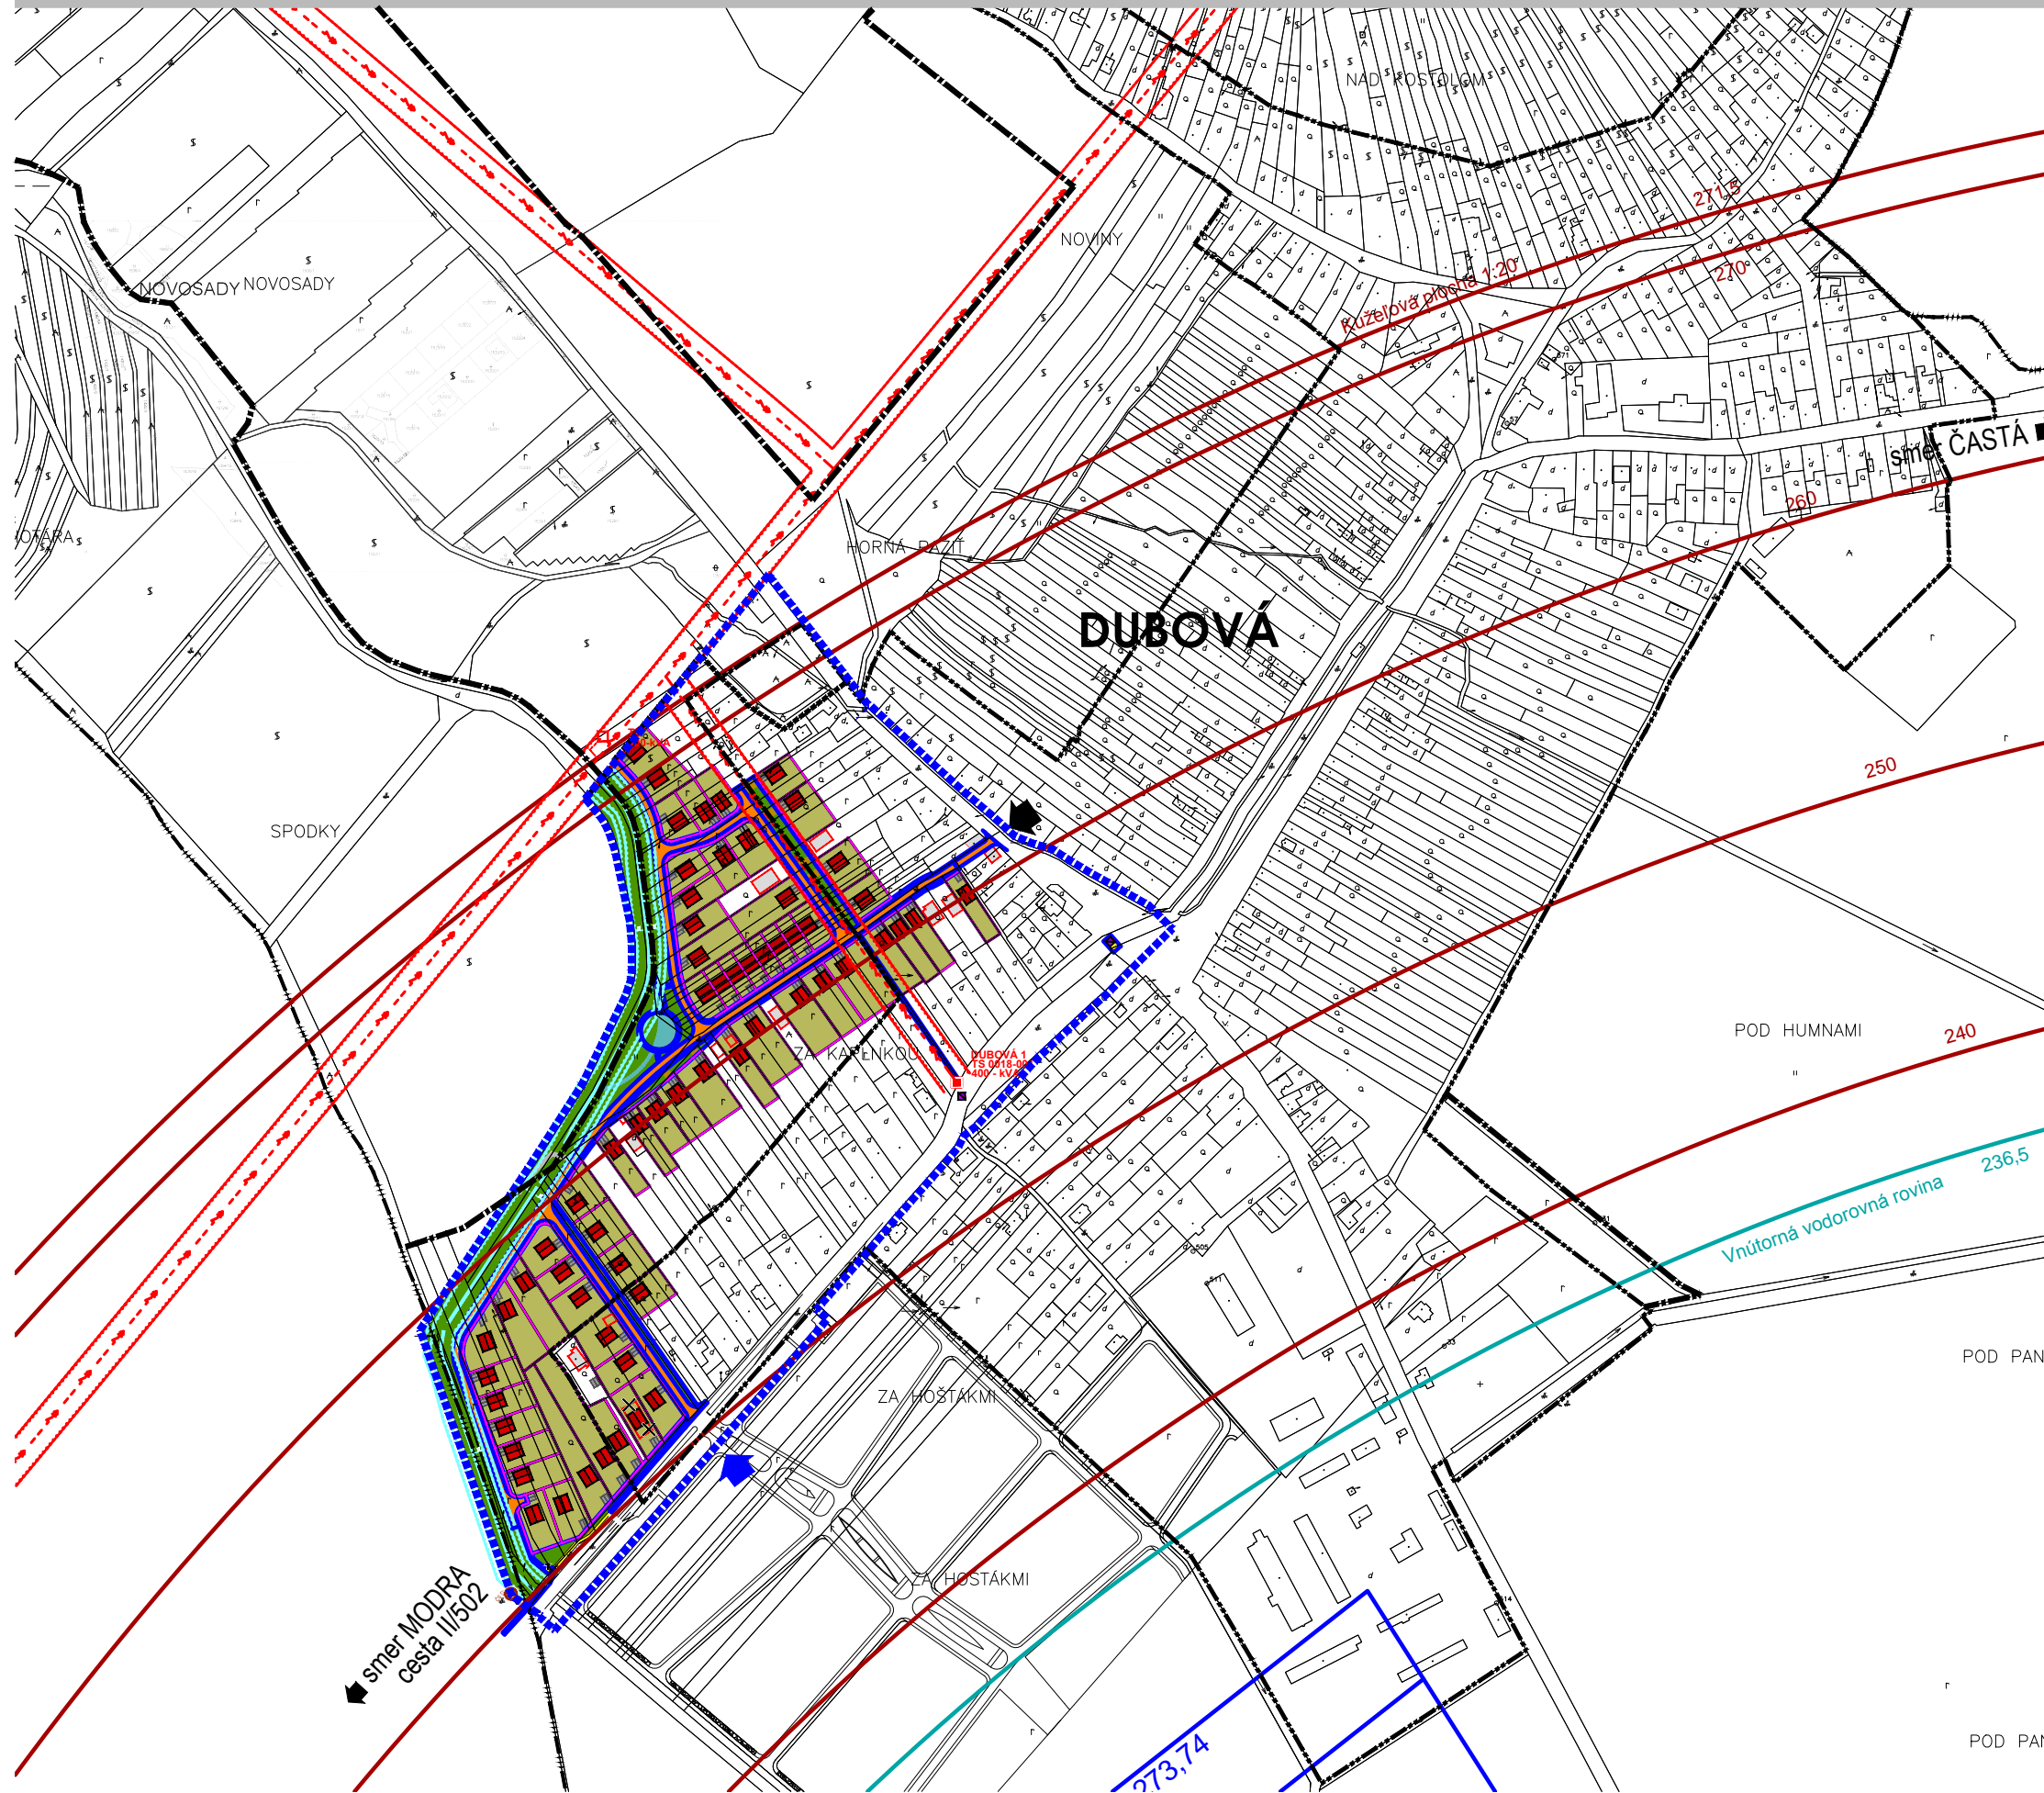

OBJEDNÁVATEL  
 AUTOR  
 VYPRACOVAL  
 STUPEŇ / ÚČEL /  
 DÁTUM  
 FORMÁT  
 MIERKA

**OBEC DUBOVÁ**  
 ING. VOJTECH KRUMPOLEC  
 ING. ARCH. VLADIMÍR VODNÝ  
 Dokumentácia pre ÚR  
 na komunikácie a inžinierske siete  
 12/2015  
 2 x A4  
 1:5 000

AZ PROJEKT s.r.o.  
 Topičárska 28  
 821 07 BA  
 02425 23 896  
 www.azprojekt.sk