



OBJEDNÁVATEĽ OBEC DUBOVÁ
 AUTOR ING. VOJTECH KRUMPOLEC
 VYPRACOVAL ING. ARCH. VLADIMÍR VODNÝ
 STUPEŇ / ÚČEL / Dokumentácia pre ÚR
 na komunikácie a inžinierske siete
 DÁTUM 12/2015
 FORMÁT 2 x A4
 MIERKA 1:50

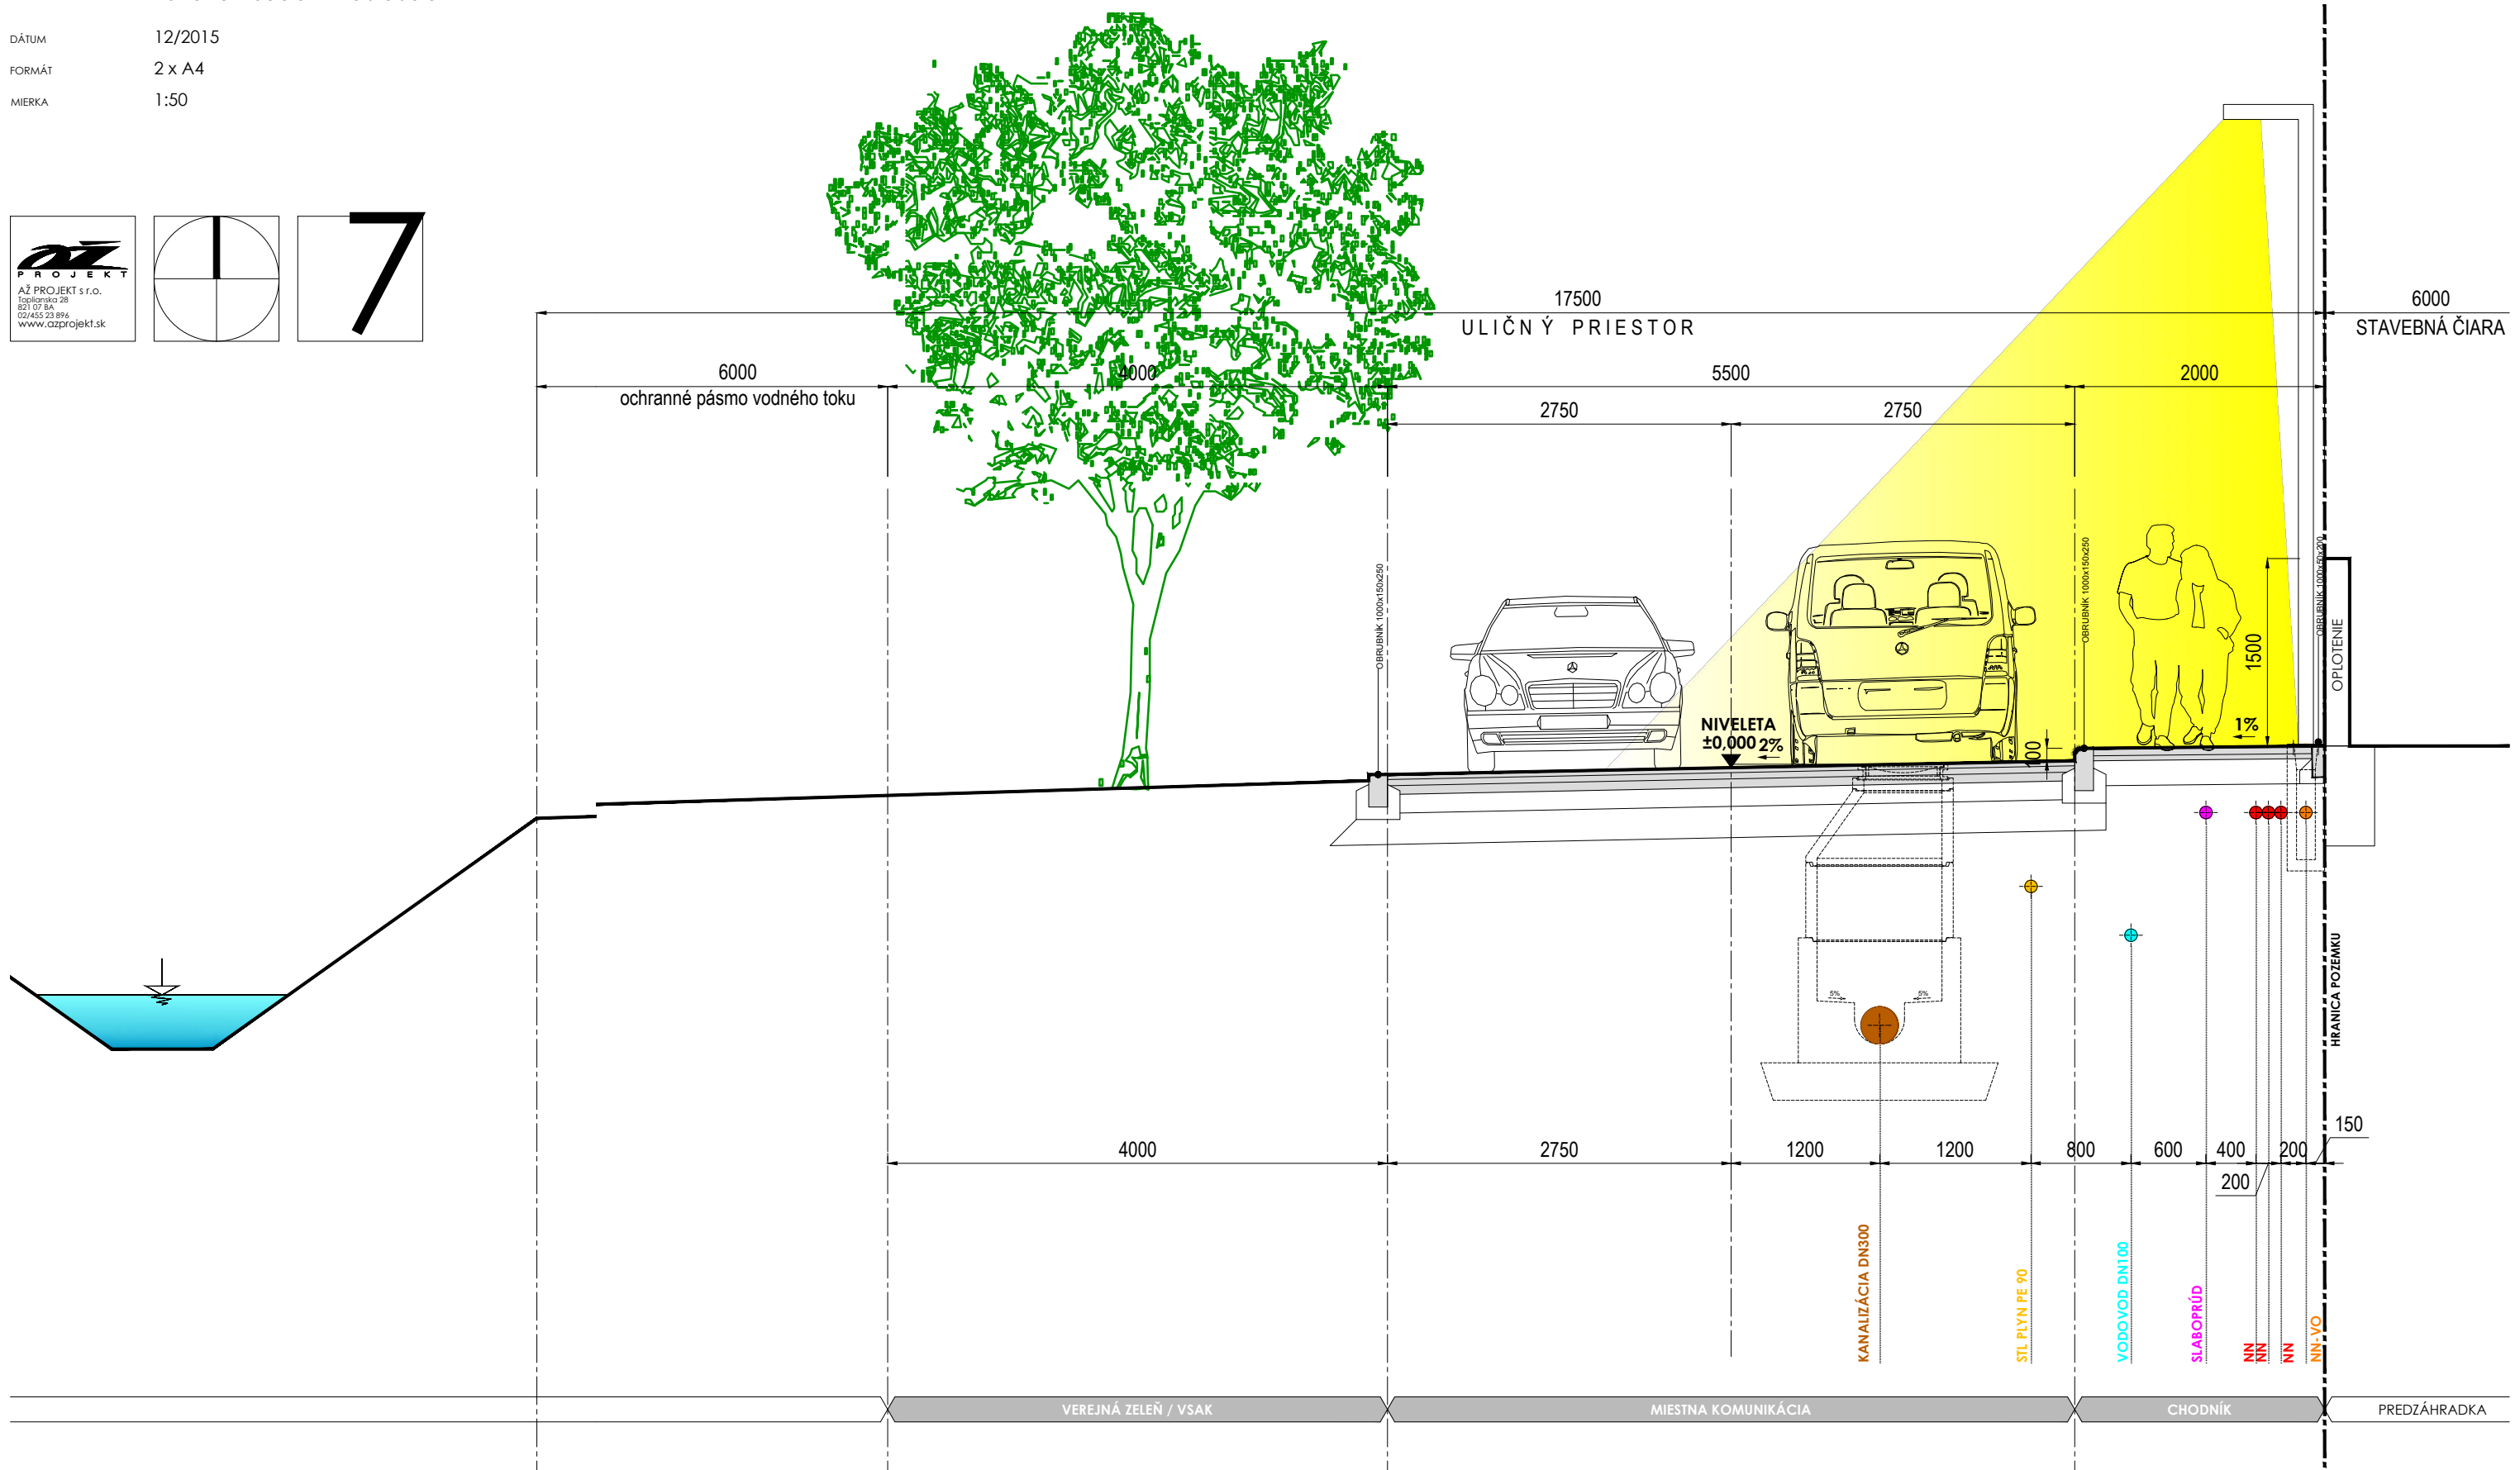

UŠ LOKALITY „HORNÉ LÚKY“ V OBCI DUBOVÁ
 VZOROVÝ PRIEČNY REZ

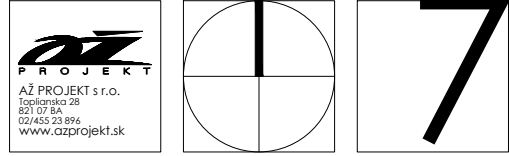