


UŠ LOKALITY „HORNÉ LÚKY“ V OBCI DUBOVÁ ŠIRŠIE VZŤAHY

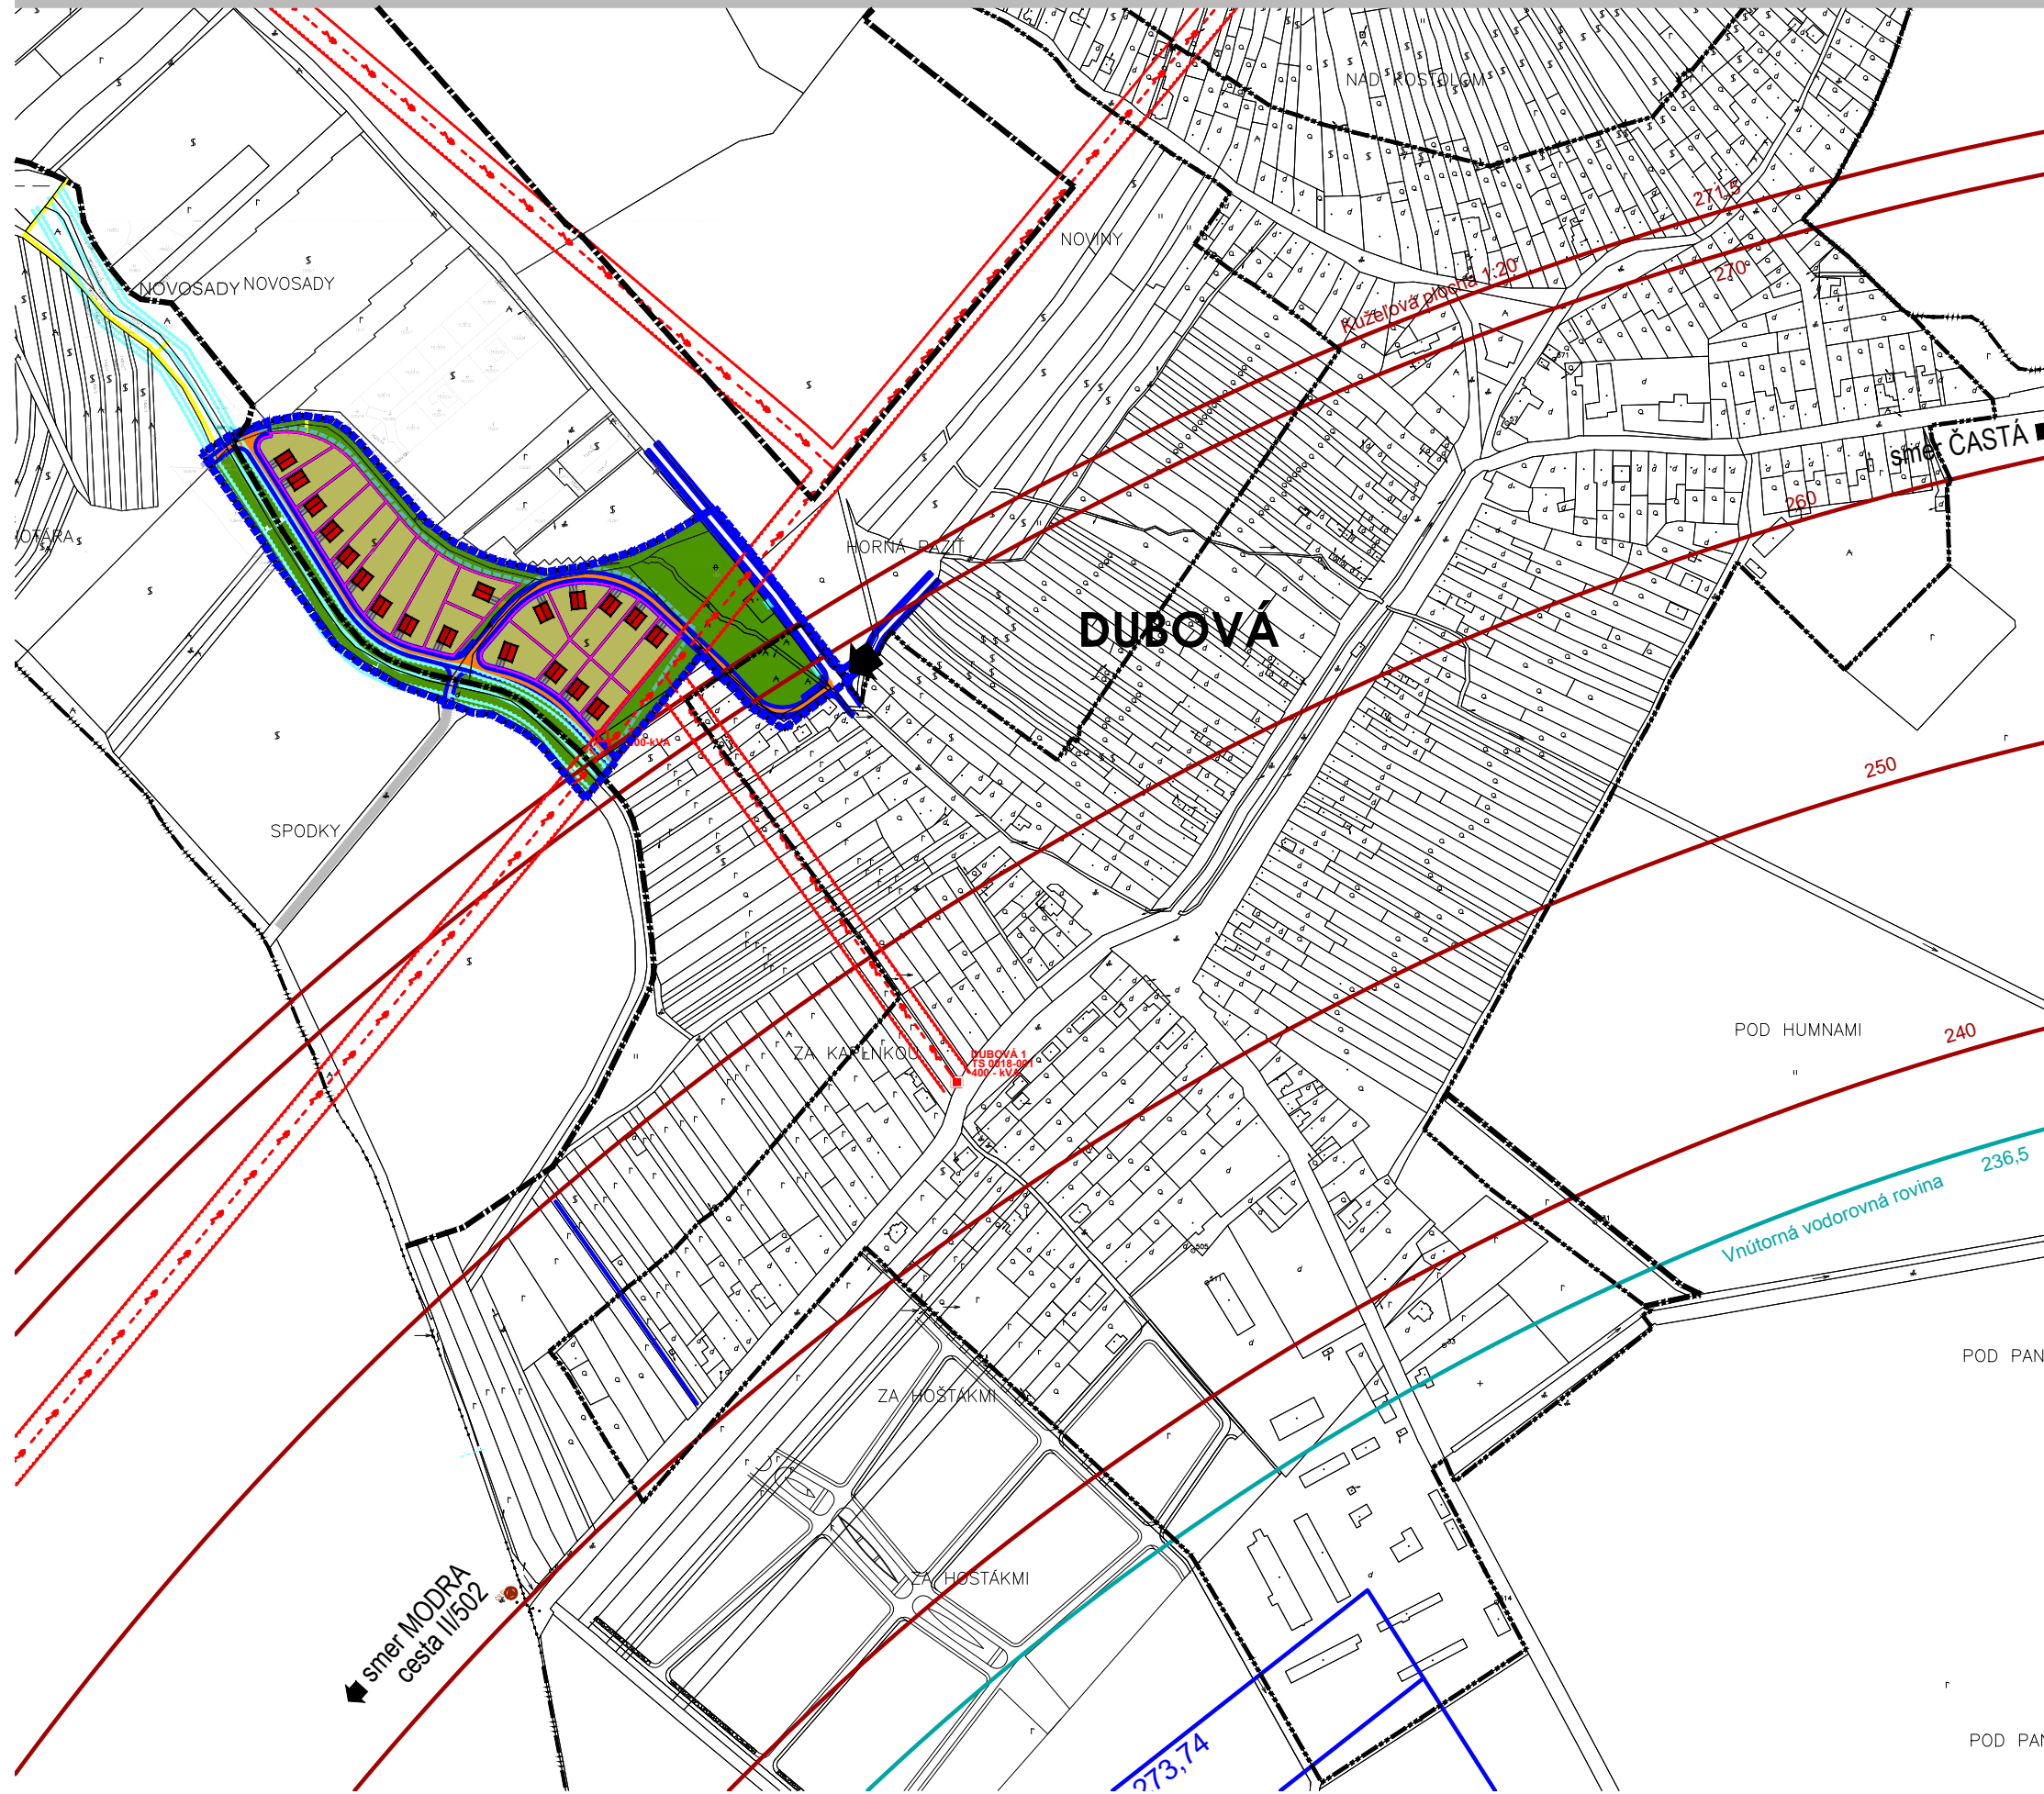

STAV	NÁVRH	RIEŠENÉ ÚZEMIE
		HRANICA ZASTAVANÉHO ÚZEMIA K 1.1.1990
		HRANICA ZASTAVANÉHO ÚZEMIA (ÚPN DUBOVÁ)
		VSTUP DO RIEŠENÉHO ÚZEMIA
		RODINNÝ DOM
		VEREJNÁ ZELEŇ
		ZÁHRADY
		VODNÉ PLOCHY A TOKY
		RIGOL
		OCHRANNÉ PÁSMO VODNÉHO TOKU
		MIESTNE KOMUNIKÁCIE
		OP LETISKA - KUŽELOVEJ PLOCHY
		OP LETISKA - VNÚTORNÁ VODOROVNÁ ROVINA
		OP LETISKA - PŘIBLIŽOVACIA ROVINA
		VEDENIE VN 22kV
		TRAFOSTANICA

OBJEDNÁVATEL
 AUTOR
 VYPRACOVAL
 STUPEŇ / ÚČEL /
 DÁTUM
 FORMÁT
 MIERKA

OBEC DUBOVÁ
 ING. VOJTECH KRUMPOLEC
 ING. ARCH. VLADIMÍR VODNÝ
 Dokumentácia pre ÚR
 na komunikácie a inžinierske siete
 12/2015
 2 x A4
 1:5 000

AŽ PROJEKT
 AŽ PROJEKT s.r.o.
 Topičarska 28
 821 07 BA
 02425 23 896
 www.azprojekt.sk