


ÚPRAVA RIGOLA - REZ POZDĹŽNY

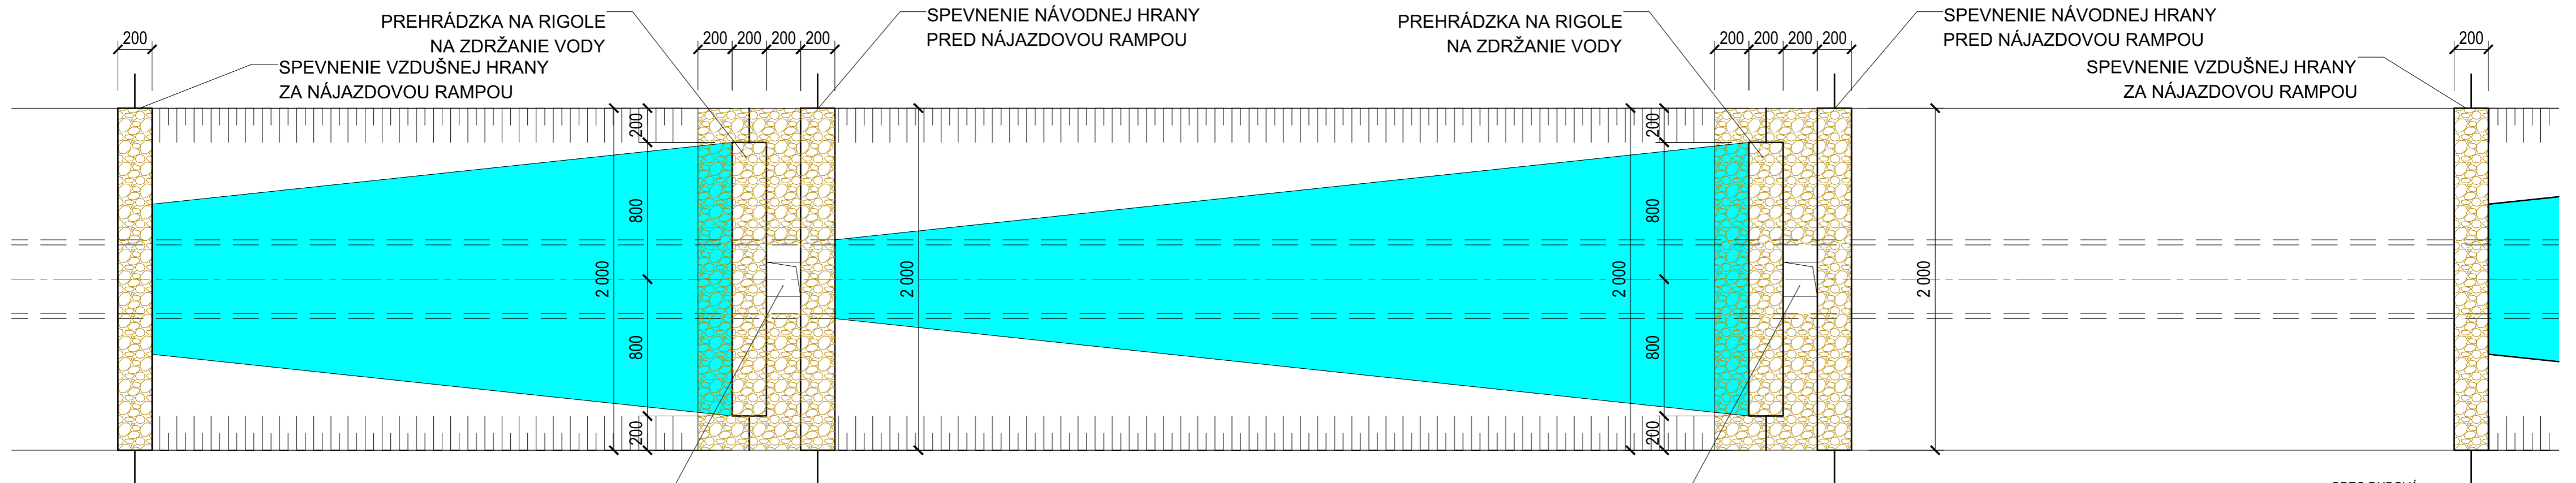

ÚPRAVA RIGOLA - PRE UDRŽATEĽNÉ ODVEDENIE DAŽĎOVÝCH VÔD - PÔDORYS

OBJEDNÁVATEĽ: OBEC DUBOVÁ  
 HL. PROJEKTANT: ING. VOJTECH KRUMPOLEC  
 VYPRACOVAL: ING. ARCH. PETER DEREVENEC  
 STUPEŇ / ÚČEL: UŠ  
 DÁTUM: 06/2021  
 FORMÁT: 8 x A4  
 MIERKA: 1:1000