

ELESKO a.s.

VÝTLAK DN 100 - HDPE

SMER MOBRNA 600x110/90
C-9,57

I. ETAPA II. ETAPA

HLAVNÁ



VZOROVÝ PRIEČNY REZ

BERNÍKOVÝ POTOK (POJNY KANÁL)

AGROLIPT spol. s r.o.

URBANISTICKÁ ŠTÚDIA LOKALITY " ZA HOŠŤÁKY " V OBCI DUBOVÁ

NÁVRH RIŠENIA TECHNICKEJ INFRAŠTRUKTÚRY

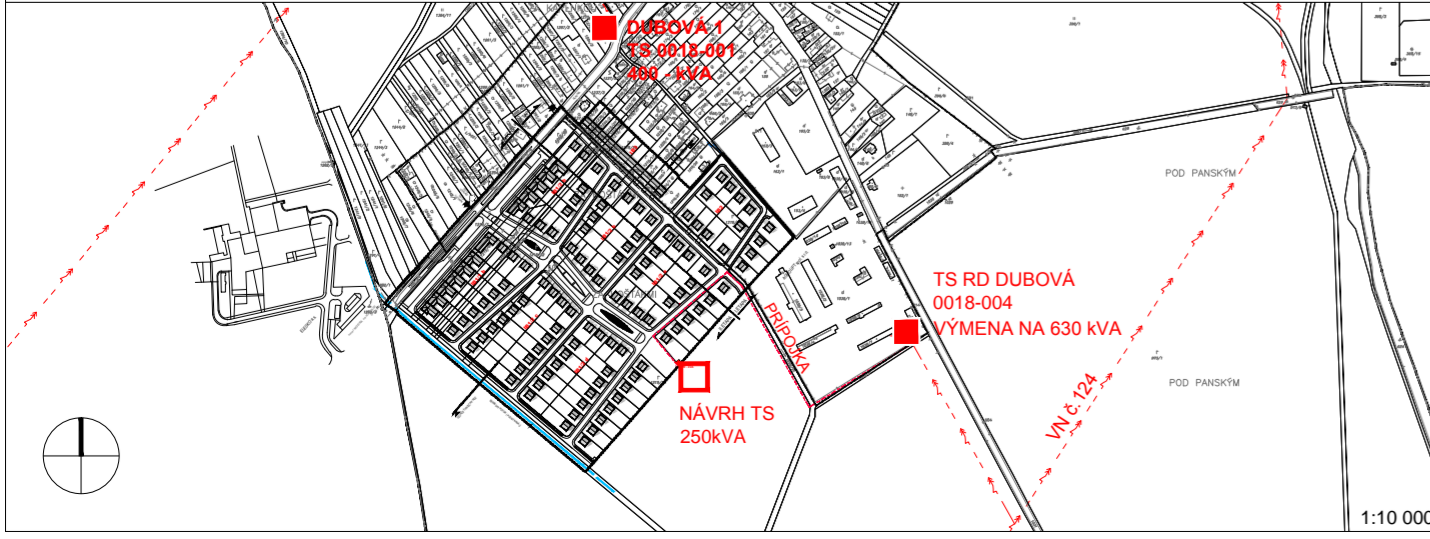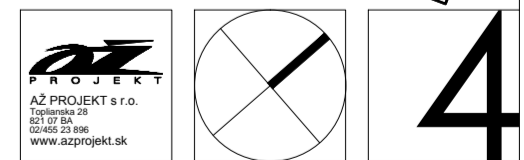

STAV	NÁVRH
—	HRANICA K.Ú. - RIŠENÉHO ÚZEMIA
—	HRANICA ZASTAVANÉHO ÚZEMIA K 1.1.1990
—	RIŠENÉ ÚZEMIE
—	HRANICA POZEMKU - OPLOTENIE
—	OBJEKTY
—	SOLITÉRNA ZELEN' - STROM
—	VODNÉ PLOCHY A TOKY
—	SUCHÝ POLDER
—	OCHRANNÉ PÁSMO VODNÉHO TOKU
—	ODVODNOVACÍ RIGOL + VÝSTUPNÝ OBJEKT

STAV	NÁVRH
—	VODOVODNÉ POTRUBIE
—	VODOVODNÁ PRÍPOJKA + VŠ
—	SPLAŠKOVÁ KANALIZÁCIA (PROJEKT KANALIZÁCIE)
—	KANALIZÁCIA - TLAKOVÁ (PROJEKT KANALIZÁCIE)
—	ČERPACIA STANICA (PROJEKT KANALIZÁCIE)
—	SPLAŠKOVÁ KANALIZÁCIA
—	KANALIZAČNÁ PRÍPOJKA + RŠ
—	DRENÁŽ
—	PRÍVOD A ODVOD ÚŽIT. VODY PRE JAZIERKO + NÁPUSŤNÝ OBJEKT

STAV	NÁVRH
—	STL PLYNOVOD
—	PLYNOVODNÁ PRÍPOJKA + MaR
—	VEDENIE VN - ZEM
—	VEDENIE NN - VZDUCH
—	VEDENIE NN - ZEM
—	VEDENIE NN - PRÍPOJKA - ZEM
—	TRAFOSTANICA
—	VEDENIE VO - ZEM
—	TELEKOMUNIKÁCIE

OBJEDNÁVATEL: OBCA DUBOVÁ
 AUTOR: ING. VOJTECH KRUMPOLEC
 STUPEŇ ÚČELU: ING. ARCH. VLADIMÍR VODNÝ
 DATUM: 07/2011
 FORMÁT: 6 x A4
 MIERKA: 1:1000