


stav	návrh	výhled	LEGENDA
			HRANICA KATASTRÁLNEHO ÚZEMIA
			HRANICA ZASTAVANÉHO ÚZEMIA
			HRANICA CHVÚ MALÉ KARPATY
			HRANICA CHKO MALÉ KARPATY
			OZNAČENIE ROZVOJOVÝCH ZÁMEROV
			OCHRANNÉ PÁSMA VODNÉHO ZDROJA
			VODNÝ ZDROJ
			VODNÉ PLOCHY A TOKY
			HRANICA BPEJ
			KÓD BPEJ
			NADRADENÉ TRASY ELEKTRICKÝCH VEDENÍ VVN A VVN
			NADRADENÉ TRASY VTL PLYNU 2,5 MPa
			OCHRANNÉ PÁSMA BEZPEČNOSTNÉ A HYGIENICKÉ
			PLOCHY LEŠOV
			PLOCHY NELESNEJ DREVINOVEJ VEGETÁCIE
			LINIOVÁ ZELEN' - ALIEJE
			PLOCHY SADOV A ZÁHRAD
			PLOCHY VÍNIC (V NÁVRHU REPARCELÁCIA A HAJLOCHY)
			PLOCHY SPRIEVODNEJ OCHRANNEJ A LINIOVEJ ZELENÉ
			PLOCHY ORNEJ PÔDY
			PLOCHY ŠPECIALNEJ ZELENÉ (OCHRANNÝ VAL)
			PLOCHY GINTORINOV, ŠPECIALNA ZELEN'
			PLOCHY TRVALO TRÁVNATÉ PORASTY
			PLOCHY VEREJNEJ PARKOVEJ ZELENÉ
			PLOCHY BÝVANIA S OBJ. RODINNÝCH DOMOV (RD)
			PLOCHY BÝVANIA S OBJ. BYTOVÝCH DOMOV (BD)
			PLOCHY PODNIK. AKTIVÍ S VÝROBNÝMI A NEVÝROB. PREVÁDZKAMI
			PLOCHY OBČIANSKEJ VYBAVENOSTI A SOC. INFRAŠTRUKTÚRY
			PLOCHY ŠPORTU A TELOVÝCHOVY S OBJEKTAMI
			PLOCHY REKREÁCIE A VOĽNÉHO ČASU S OBJEKTAMI
			PLOCHY RIADENEJ SKLÁDKY ODPADU
			PLOCHY POLNHOSPODÁRSKÝCH DVOROV A AGROTURISTIKY
			HLAVNÉ DOPRAVNÉ KOMUNIKÁCIE S OZNAČENÍM
			OSTATNÉ DOPRAVNÉ CESTY
			DOPRAVNÉ PRÍPOJENIA A KRÍŽOVANIA
			PARKOVISKÁ A ODSŤAVNÉ PLOCHY
			PEŠE ŤAHO A TURIST. ZNAČENÉ CHODNÍKY, AGROCHODNÍKY
			SMER PREVÁDZKY ŠPORTOVÉHO LETISKA
			ŠPORTOVÉ LETISKO
			CENTRUM OBCE

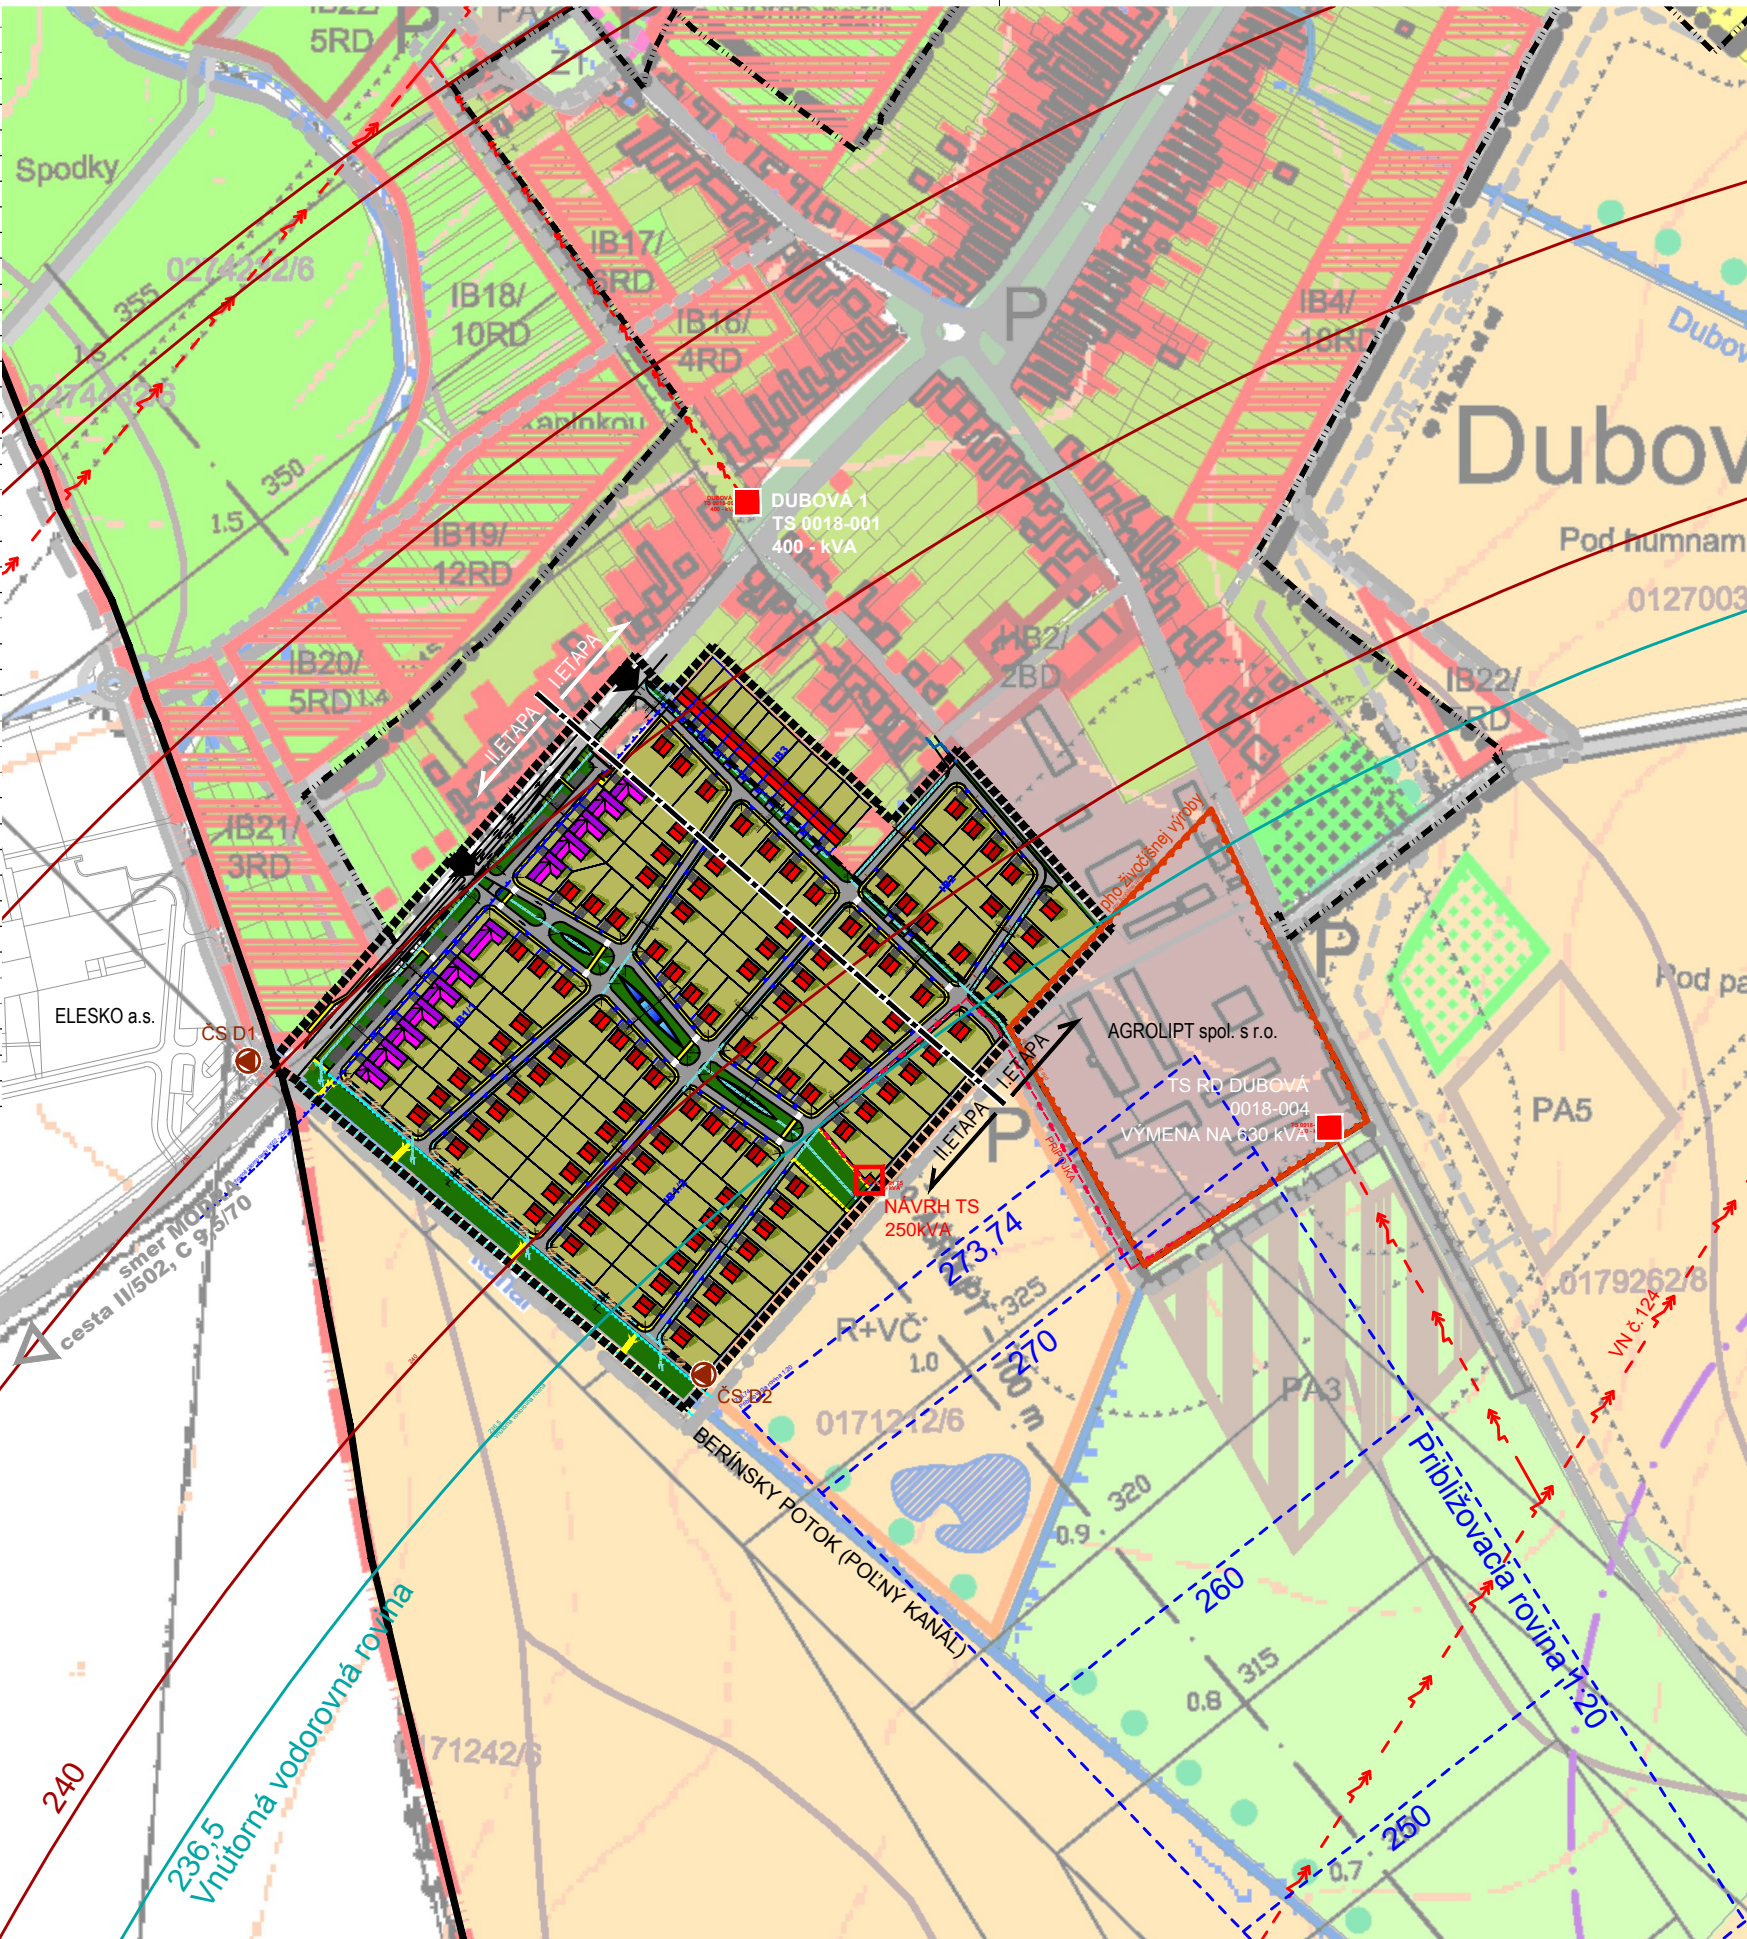

STAV	NÁVRH	LEGENDA
		RIEŠENÉ ÚZEMIE
<b>IB3</b>		REGULAČNÝ BLOK
		VSTUP DO RIEŠENÉHO ÚZEMIA
		RODINNÝ DOM
		RADOVÝ RODINNÝ DOM
		POLYFUNKČNÝ OBJEKT
		ZÁHRADY
		VODNÉ PLOCHY A TOKY
		SUCHÝ POLDER
		RIGOL
		VEDENIE VV - VZDUCH
		VEDENIE VV - ZEM
		TRAFOSTANICA
		ČERPACIA STANICA (PROJEKT KANALIZÁCIE)
		OP LETISKA - KUŽELOVEJ PLOCHY
		OP LETISKA - VNÚTORNÁ VODOROVNÁ ROVINA
		OP LETISKA - PRIBLIŽOVACIA ROVINA
		OCHRANNÉ PÁSMA VODNÉHO TOKU
		OCHRANNÉ PÁSMA CESTY II. TRIEDY
		PHO ŽIVOČIŠNEJ VÝROBY

OBJEDNÁVATEL: OBEC DUBOVÁ  
 AUTOR: ING. VOJTECH KRUMPOLEC  
 VYPRACOVAL: ING. ARCH. VLADIMÍR VODNÝ  
 STUPEŇ / ÚČEL / UŠ  
 DÁTUM: 07/2011  
 FORMÁT: 2 x A4  
 MIERKA: 1:5000

# URBANISTICKÁ ŠTÚDIA LOKALITY " ZA HOŠTÁKY " V OBCI DUBOVÁ ŠIRŠIE VZŤAHY