

Meno, priezvisko (názov) žiadateľa.... Ing. arch. Jaroslav Lalík , splnomocnený vlastníkom pozemkov

adresa (sídlo)...Ul. Jozefa Gabčíka 601/38 , 013 13 Rajecké Teplice

telefónne číslo a E-mail: 0903241022 , [jaroslav.lalik@gmail.com](mailto:jaroslav.lalik@gmail.com)

OBEČNÝ ÚRAD DUBOVÁ	
Dátum	15 -02- 2023
Podacie číslo: 253	Číslo spisu:
Prílohy/lysty: 1	Vybavuje: S

Obec Dubová  
Obecný úrad  
Hlavná 39,  
900 90 Dubová

**VEC:**

### **Žiadosť o zmenu územného plánu zóny IBV Dubová**

Touto cestou žiadam o zmenu územného plánu zóny IBV Dubová týkajúcej sa čísla parcely (parciel): ..1487/16, 110, 108,10, 106, registra C -KN , katastrálne územie Dubová.

Uvedenú parcelu (parcely) chcem zaradiť do zmeny a doplnku územného plánu ako : (napr. výstavba rod. domu,


.....

V..... Dubovr dňa....14.2. 2023..

Príloha : grafický podklad a STAV a ZMENA ÚPN zóny IBV Dubová , licencia architekta

.....  
Podpis žiadateľa



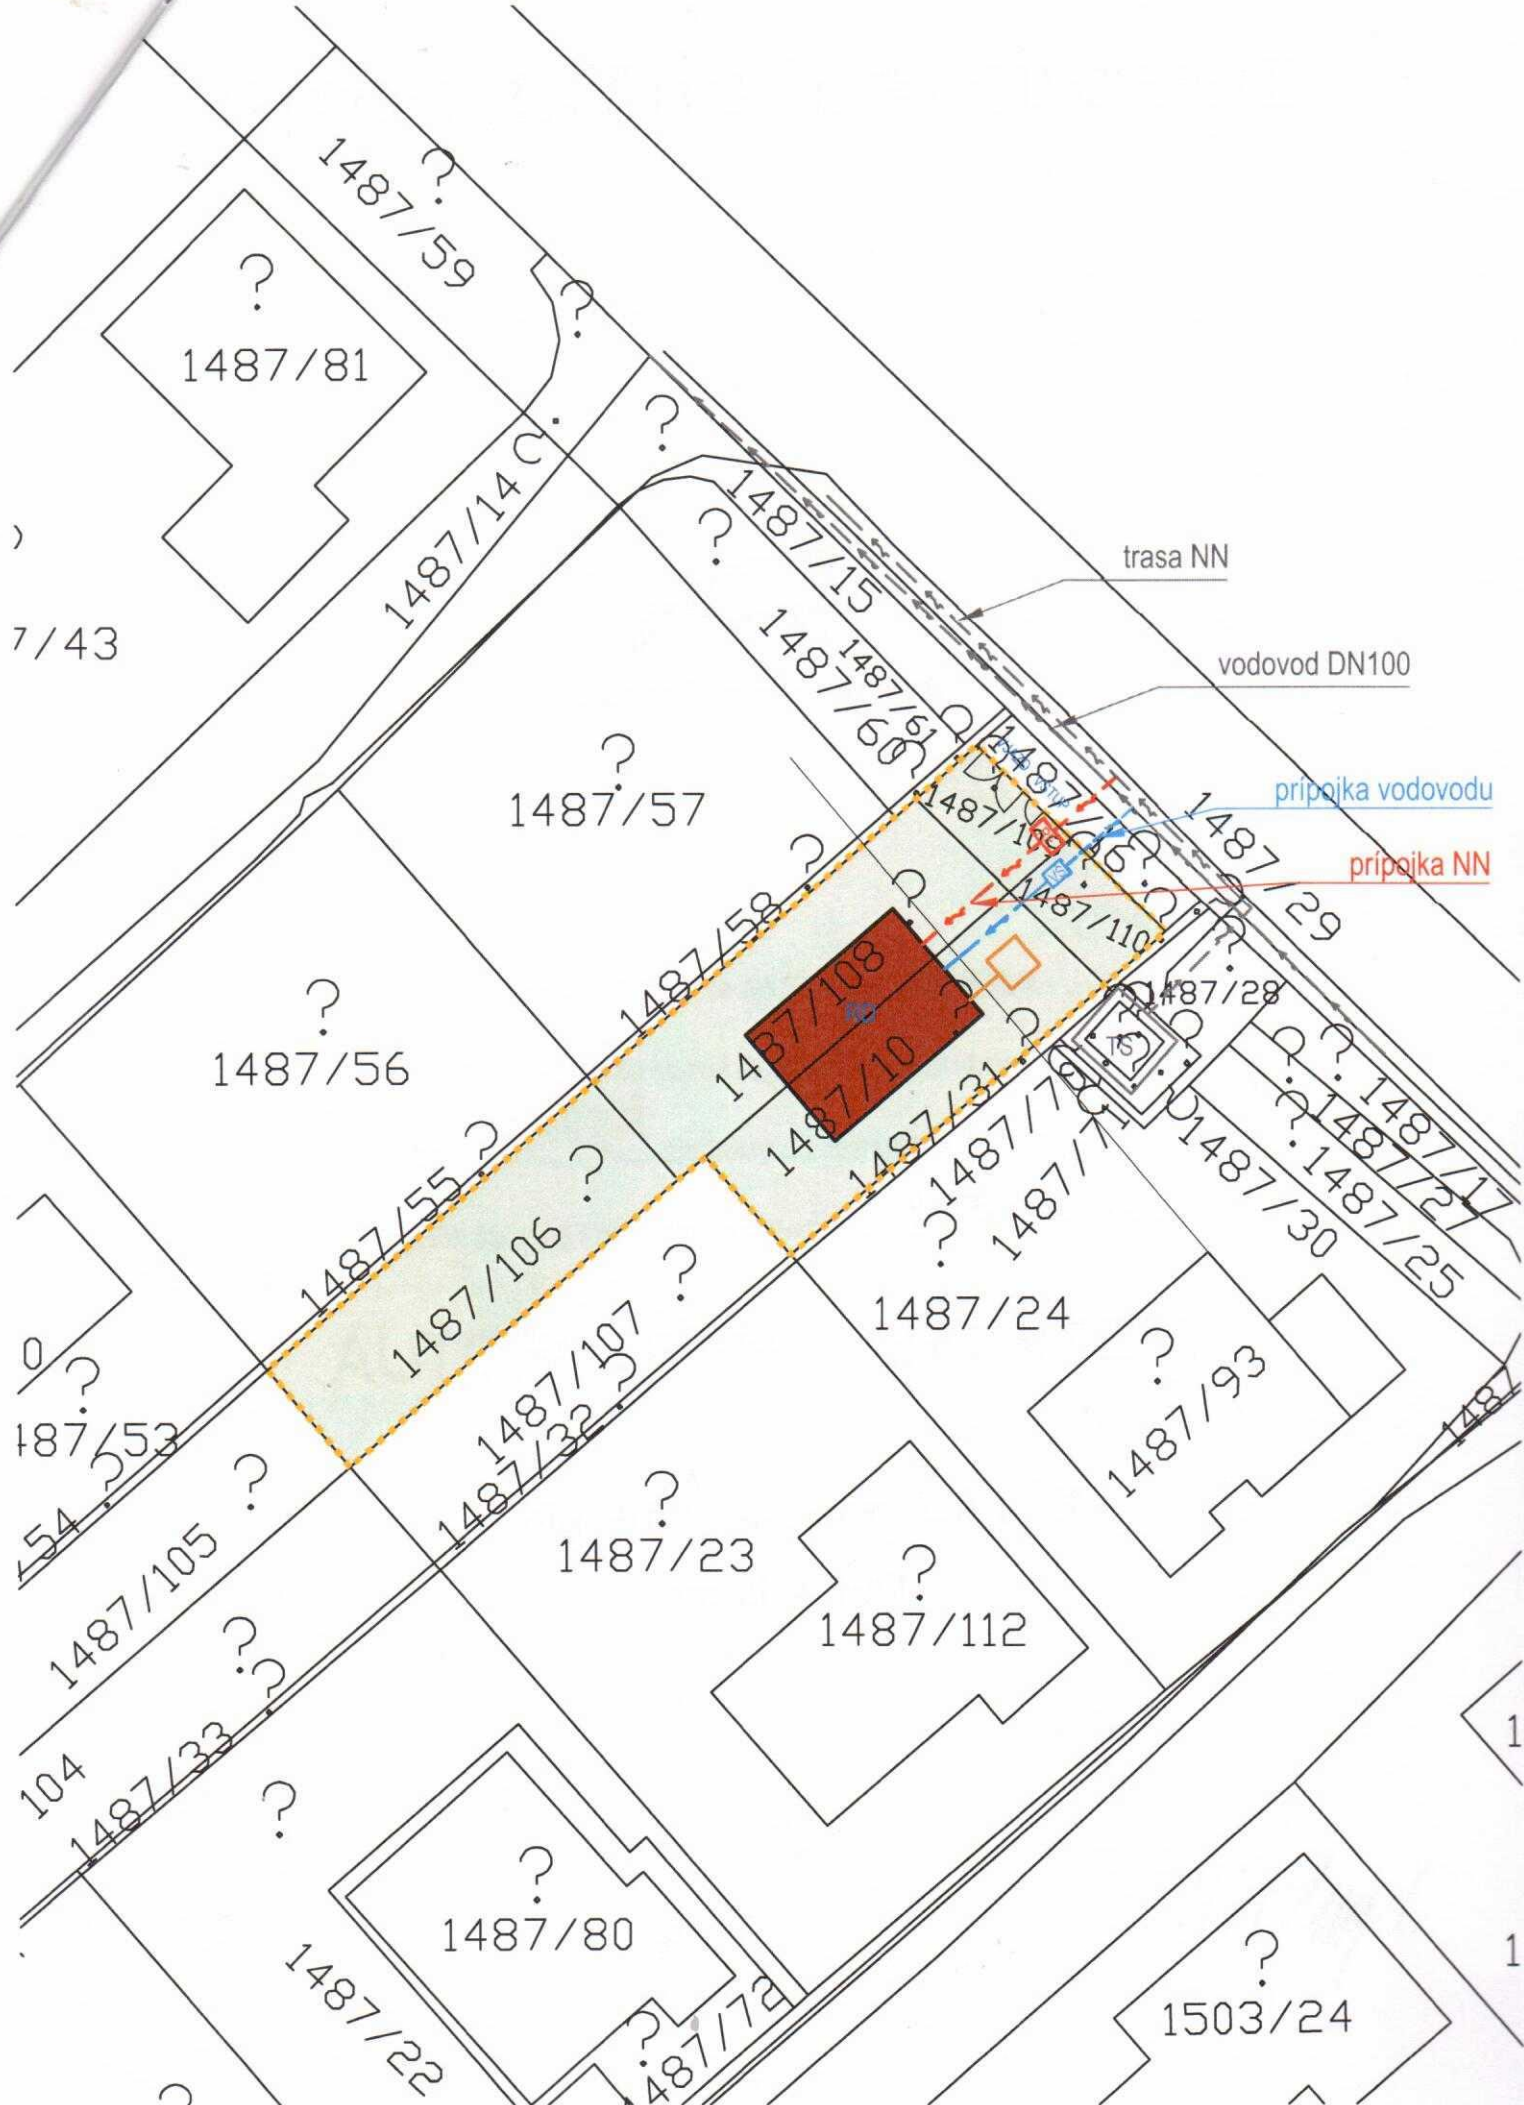

1487/81

1487/59

1487/14

1487/15

trasa NN

vodovod DN100

1487/57

pripojka vodovodu

pripojka NN

1487/56

1487/58

1487/108

1487/10

1487/24

1487/93

1487/53

1487/106

1487/107

1487/23

1487/112

1487/105

1487/32

1487/33

104

1487/80

1487/22

1487/72

1503/24

7/43

# REVÍZIE

Ozn.	Dátum	Popis zmeny	Meno	Podpis

## LEGENDA



HRANICE POZEMKU



RODINNÝ DOM



PLOCHA POZEMKU



TRAFOSTANICA



TRASA NN



VEREJNÝ VODOVOD




PRÍPOJKA NN



PRÍPOJKA VODY



SPLAŠKOVÁ KANALIZÁCIA

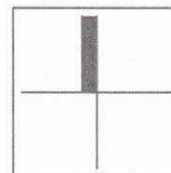

## POZNÁMKY

- PROJEKTANT NENESIE ZODPOVEDNOSŤ ZA ZMENY VYKONANÉ BEZ JEHO PÍSOMNÉHO SÚHLASU
- ZHOTOVITEĽ JE POVINNÝ O ZISTENÝCH CHYBÁCH V DOKUMENTÁCII NEODKLADNE INFORMOVAŤ PROJEKTANTA
- RÔZDIELY ZISTENÉ NA STAVBE OPROTI PD JE NUTNÉ V TECHNICKOM RIEŠENÍ ODSÚHLASIŤ S PROJEKTANTOM A AUTOROM, EŠTE PRED SAMOTNOU REALIZÁCIOU
- VŠETKY ROZMERY KONTROLOVAŤ POČAS PRÁČ NA STAVBE
- VŠETKY STAVEBNÉ OTVORY SKOORDINOVAŤ S VÝKRESMI PROFESIÍ VZT, ÚK, ZTI, EL
- PRI REALIZÁCII STRIECH DODRŽAŤ STN 731901
- VŠETKY STAVEBNÉ ÚPRAVY A ZÁSAHY DO NOSNÝCH KONŠTRUKCIÍ ZREALIZOVAŤ IBA PO ODSÚHLASENÍ PROJEKTANTOM STATIKY
- VŠETKY ZMENY A ÚPRAVY MATERIÁLOVÉHO RIEŠENIA PRED REALIZÁCIOU PRÁČ ODSÚHLASIŤ S PROJEKTANTOM PRÍSLUŠNEJ PROFESIE VRÁTANE AUTORA STAVBY
- DOČASNÉ ODVODNENIE JAMY VOČI ZRÁŽKOVEJ VODE RIEŠI V PLNOM ROZSAHU DODÁVATEĽ
- PROJEKT STAVEBNÉHO POVOLENIA NENAHRÁDZA REALIZAČNÝ PROJEKT

Stupeň dokumentácie	Dokumentácia pre stavebné povolenie
Názov stavby	<b>Rodinný dom Dubová</b>
Stavebník	Bc. Adam Marušák s manželkou, Hrabkov 247, ,82 33 Chminianska Nová Ves
Generálny projektant	Ateliér Pro-arch, Jozefa Gabčíka 601/38, 013 13 Rajecké Teplice
Autori	Ing. arch. Jaroslav Lalík Ing. arch. Samuel Korbeľa
Hlavný inžinier projektu	Ing. arch. Jaroslav Lalík

C SITUÁCIA		Č. paré					
Spracovateľ	Ateliér Pro-arch Jozefa Gabčíka 601/38, 013 13 Rajecké Teplice						
Zodp. projektant	Ing. arch. Jaroslav Lalík						
Kontroloval	Ing. arch. Jaroslav Lalík						
Vypracoval	Ing. arch. Samuel Korbeľa						
Obsah	<b>ZASTAVOVACÍ PLÁN STAVBY</b>						
Mierka	1:200	Formát	420 x 297	Dátum	02 / 2023	Podpis	Autorizačné razítko

Č. projektu	Stupeň	Výkres	Revízia
<b>DUB DSP</b>		<b>C1</b>	