



# DUBOVÁ

## ZMENY A DOPLNKY ÚZEMNÉHO PLÁNU 01/2014

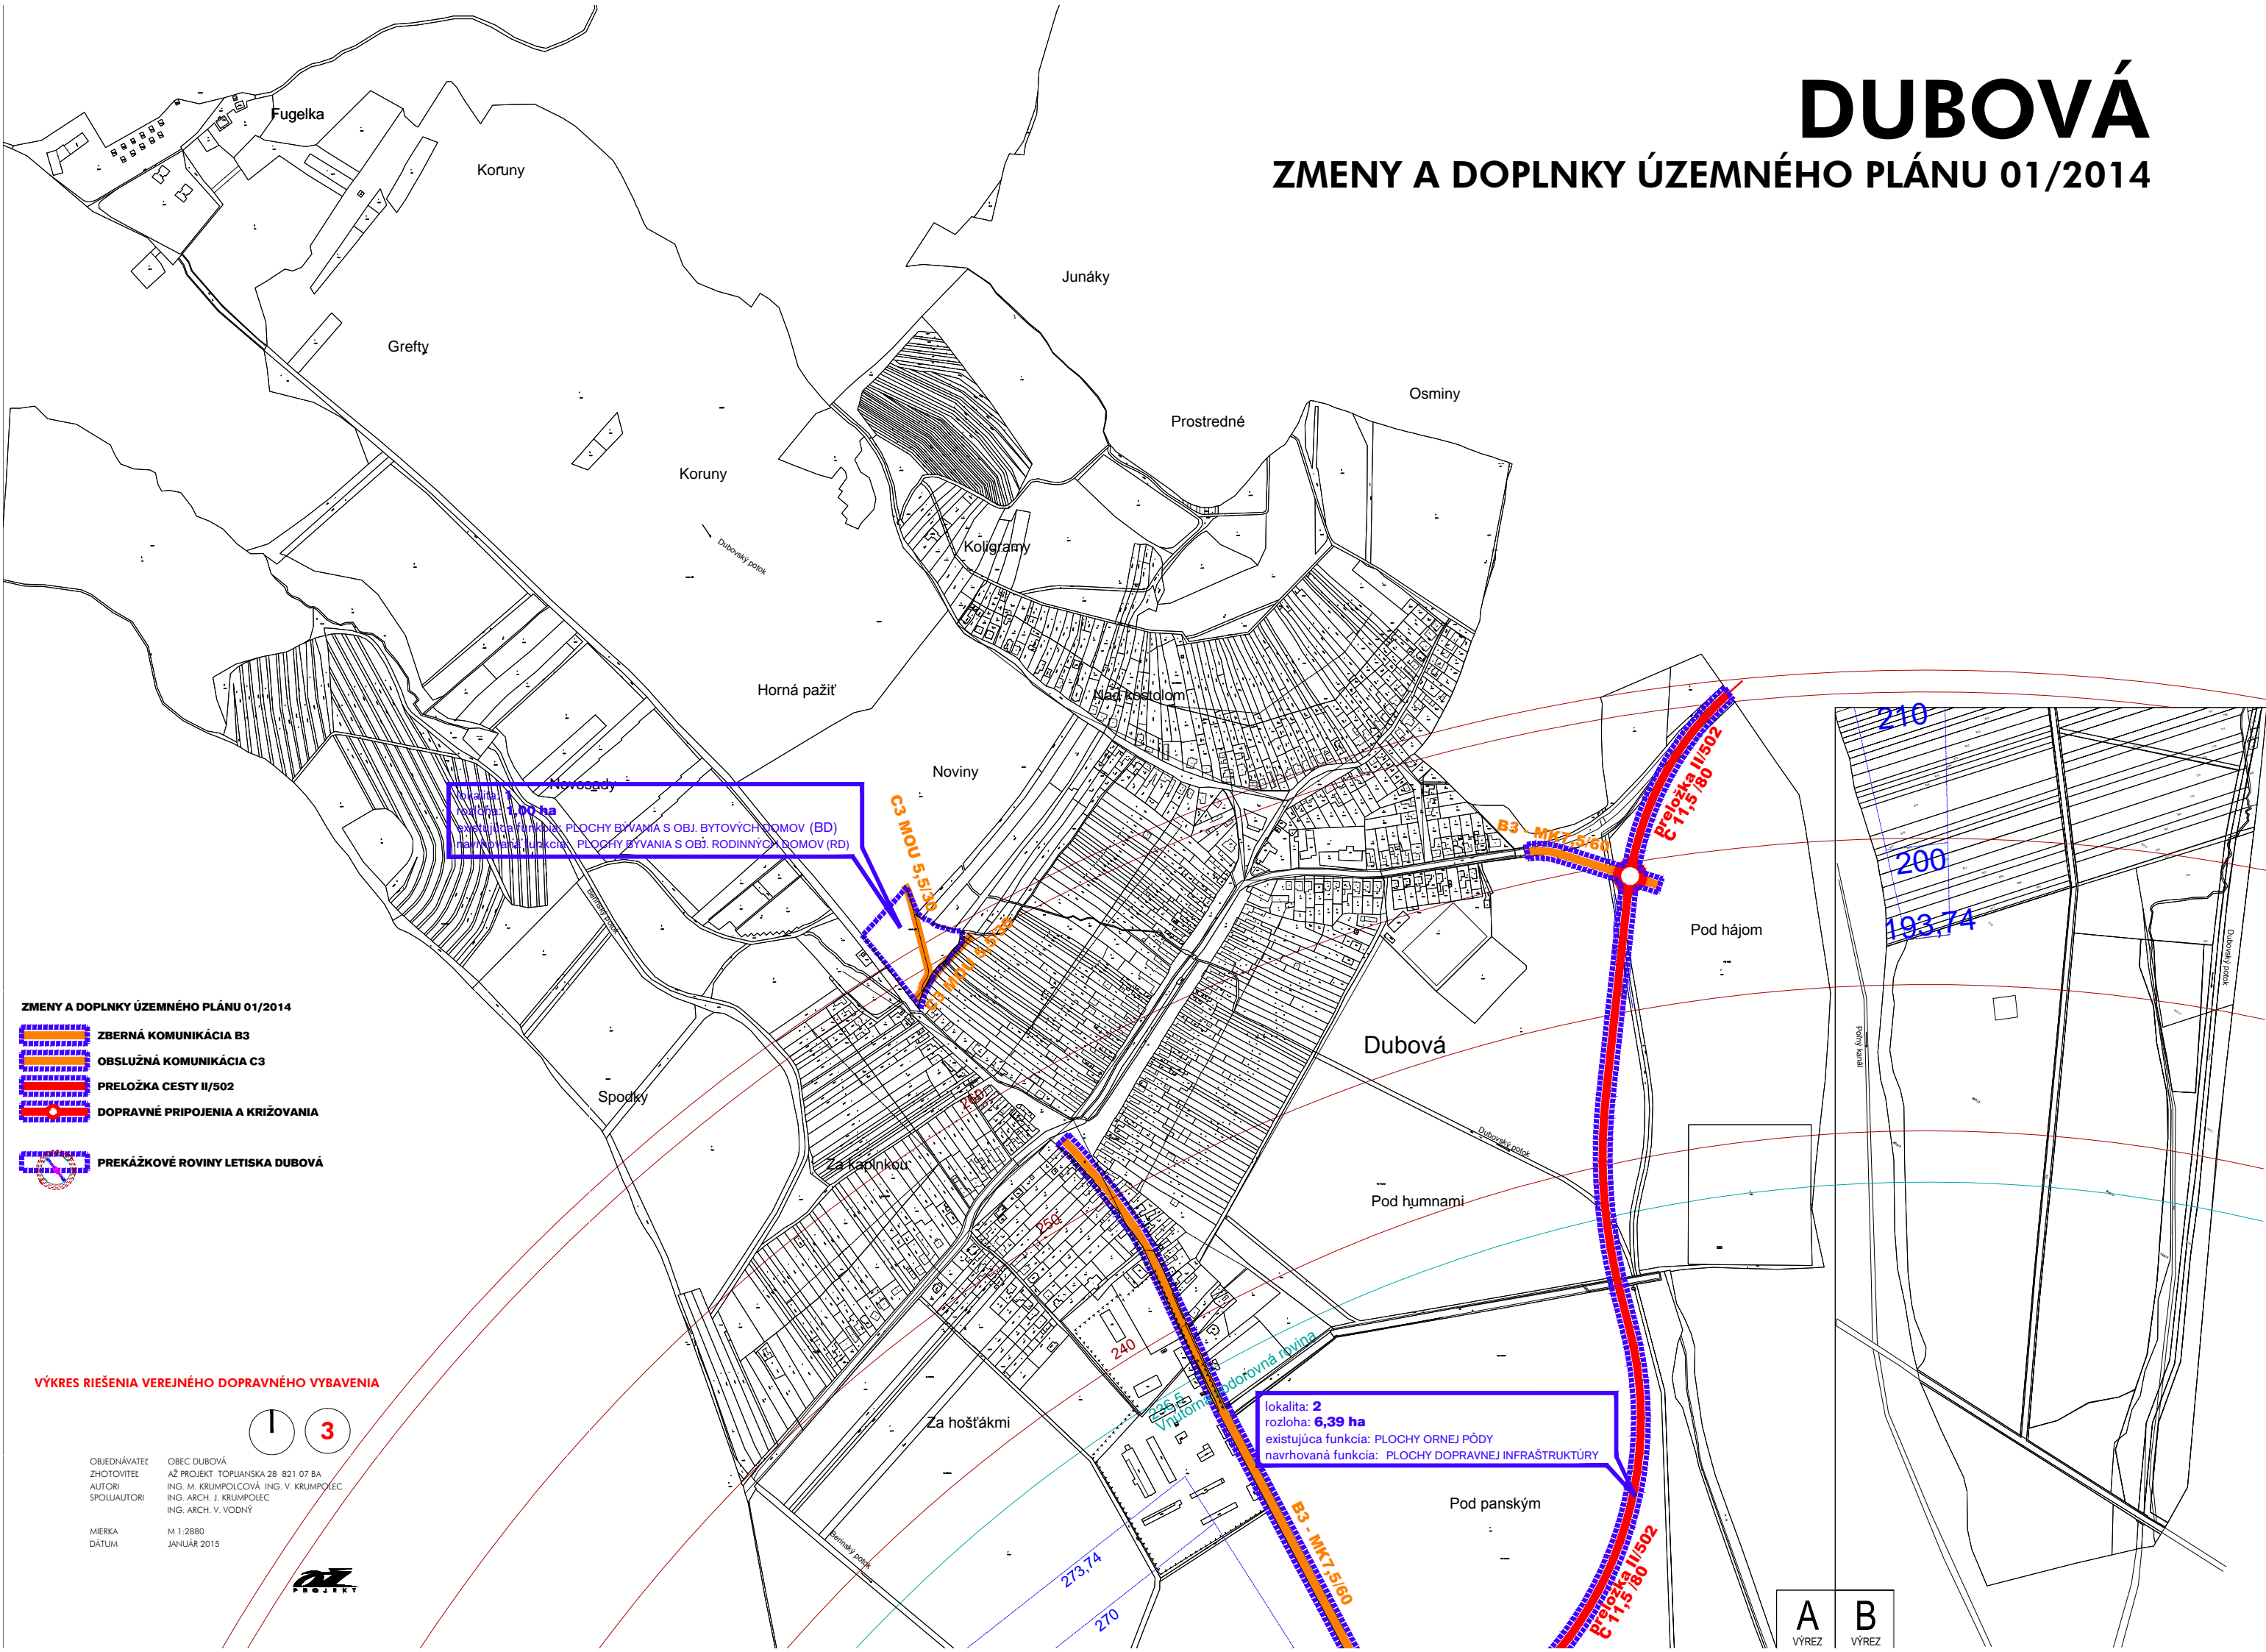

- ZMENY A DOPLNKY ÚZEMNÉHO PLÁNU 01/2014**
- ZBERNÁ KOMUNIKÁCIA B3
  - OBSLUŽNÁ KOMUNIKÁCIA C3
  - PRELOŽKA CESTY II/502
  - DOPRAVNÉ PRIPOJENIA A KRÍŽOVANIA
  - PREKÁŽKOVÉ ROVINY LETISKA DUBOVÁ

**VÝKRES RIEŠENIA VEREJNÉHO DOPRAVNÉHO VYBAVENIA**

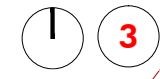

OBJEDNÁVATEĽ: OBEC DUBOVÁ  
ZHOTOVITEĽ: AŽ PROJEKT TOPLIANSKA 28 821 07 BA  
AUTORI: ING. M. KRUMPOLCOVÁ, ING. V. KRUMPOLEC  
SPOLIAUTORI: ING. ARCH. J. KRUMPOLEC, ING. ARCH. V. VODNÝ

MIERKA: M 1:2880  
DÁTUM: JANUÁR 2015



lokality: **2**  
rozloha: **6,39 ha**  
existujúca funkcia: PLOCHY ORNEJ PÓDY  
navrhovaná funkcia: PLOCHY DOPRAVNEJ INFRAŠTRUKTÚRY

**A**  
VÝREZ

**B**  
VÝREZ