


DUBOVÁ


ZMENY A DOPLNKY ÚZEMNÉHO PLÁNU 01/2014

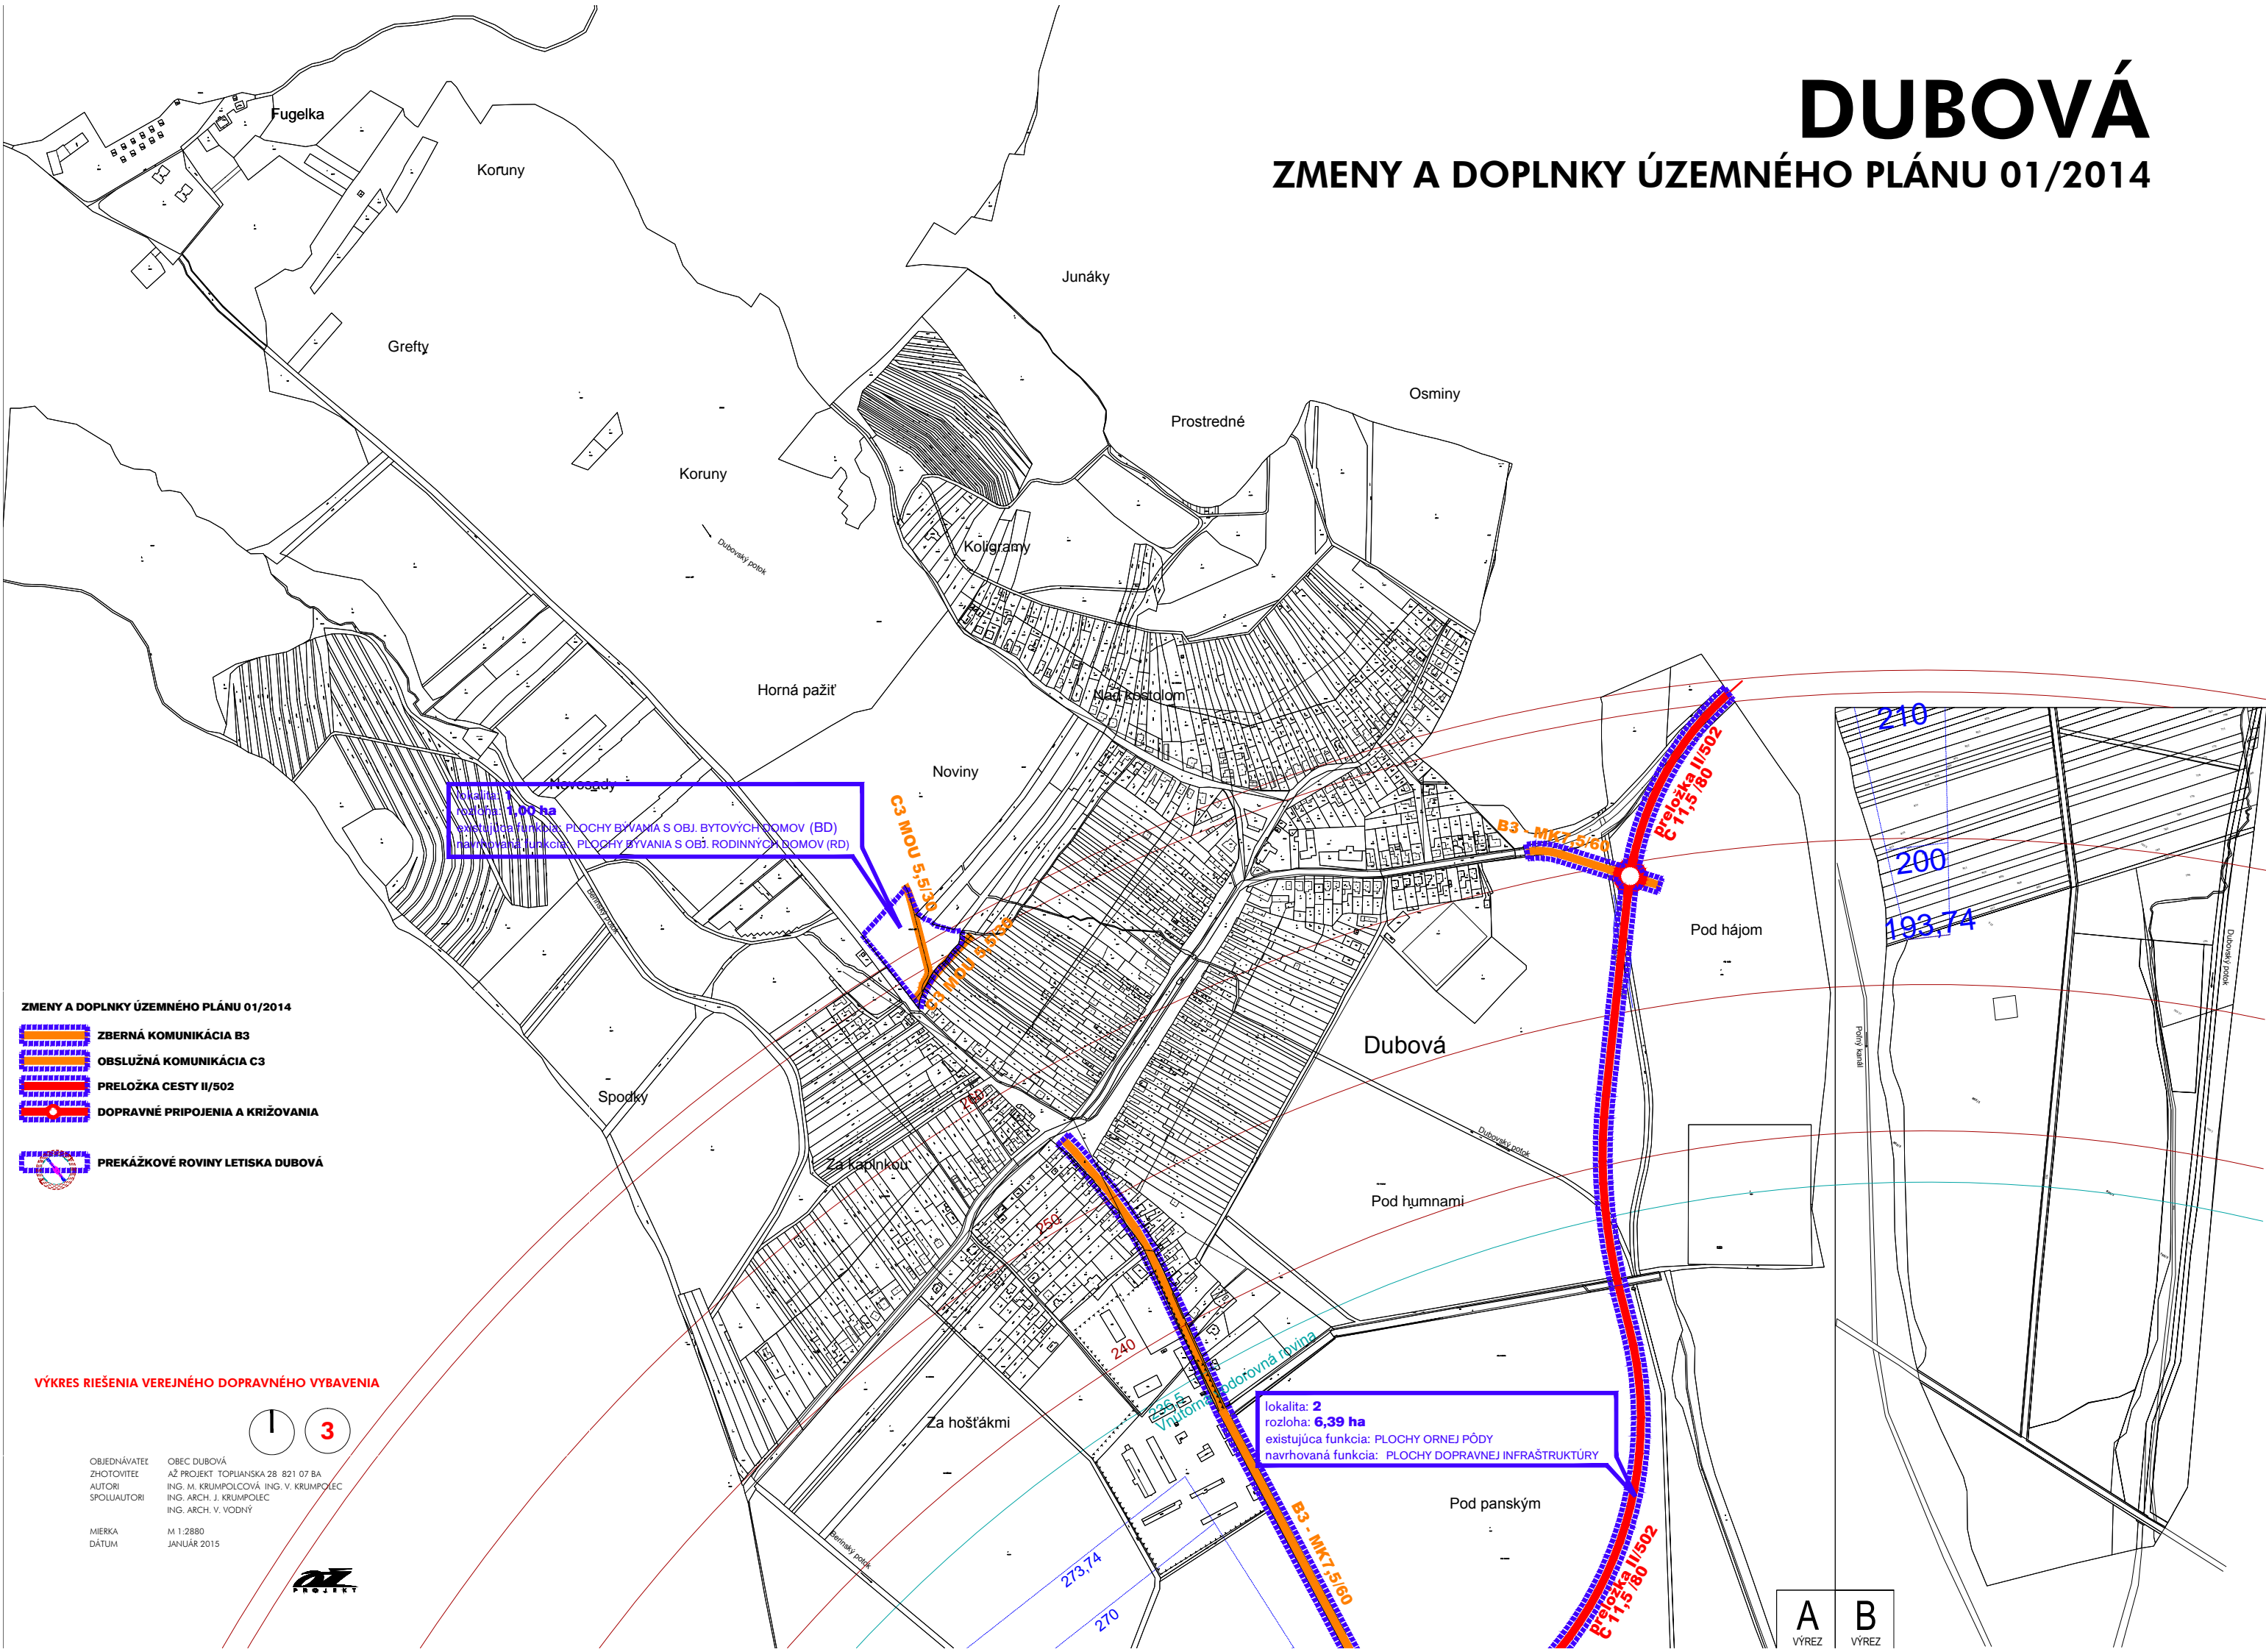

ZMENY A DOPLNKY ÚZEMNÉHO PLÁNU 01/2014

-  ZBERNÁ KOMUNIKÁCIA B3
-  OBSLUŽNÁ KOMUNIKÁCIA C3
-  PRELOŽKA CESTY II/502
-  DOPRAVNÉ PRIPOJENIA A KRÍŽOVANIA
-  PREKÁŽKOVÉ ROVINY LETISKA DUBOVÁ

VÝKRES RIEŠENIA VEREJNÉHO DOPRAVNÉHO VYBAVENIA

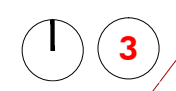

OBJEDNÁVATEĽ: OBEC DUBOVÁ
ZHOTOVITEĽ: AŽ PROJEKT TOPLIANSKA 28 821 07 BA
AUTORI: ING. M. KRUMPOLCOVÁ, ING. V. KRUMPOLEC
SPOLIAUTORI: ING. ARCH. J. KRUMPOLEC, ING. ARCH. V. VODNÝ

MIERKA: M 1:2880
DÁTUM: JANUÁR 2015



lokality: 2
rozloha: 6,39 ha
existujúca funkcia: PLOCHY ORNEJ PÓDY
navrhovaná funkcia: PLOCHY DOPRAVNEJ INFRAŠTRUKTÚRY

A VÝREZ
B VÝREZ