


DUBOVÁ

ZMENY A DOPLNKY ÚZEMNÉHO PLÁNU 01/2014

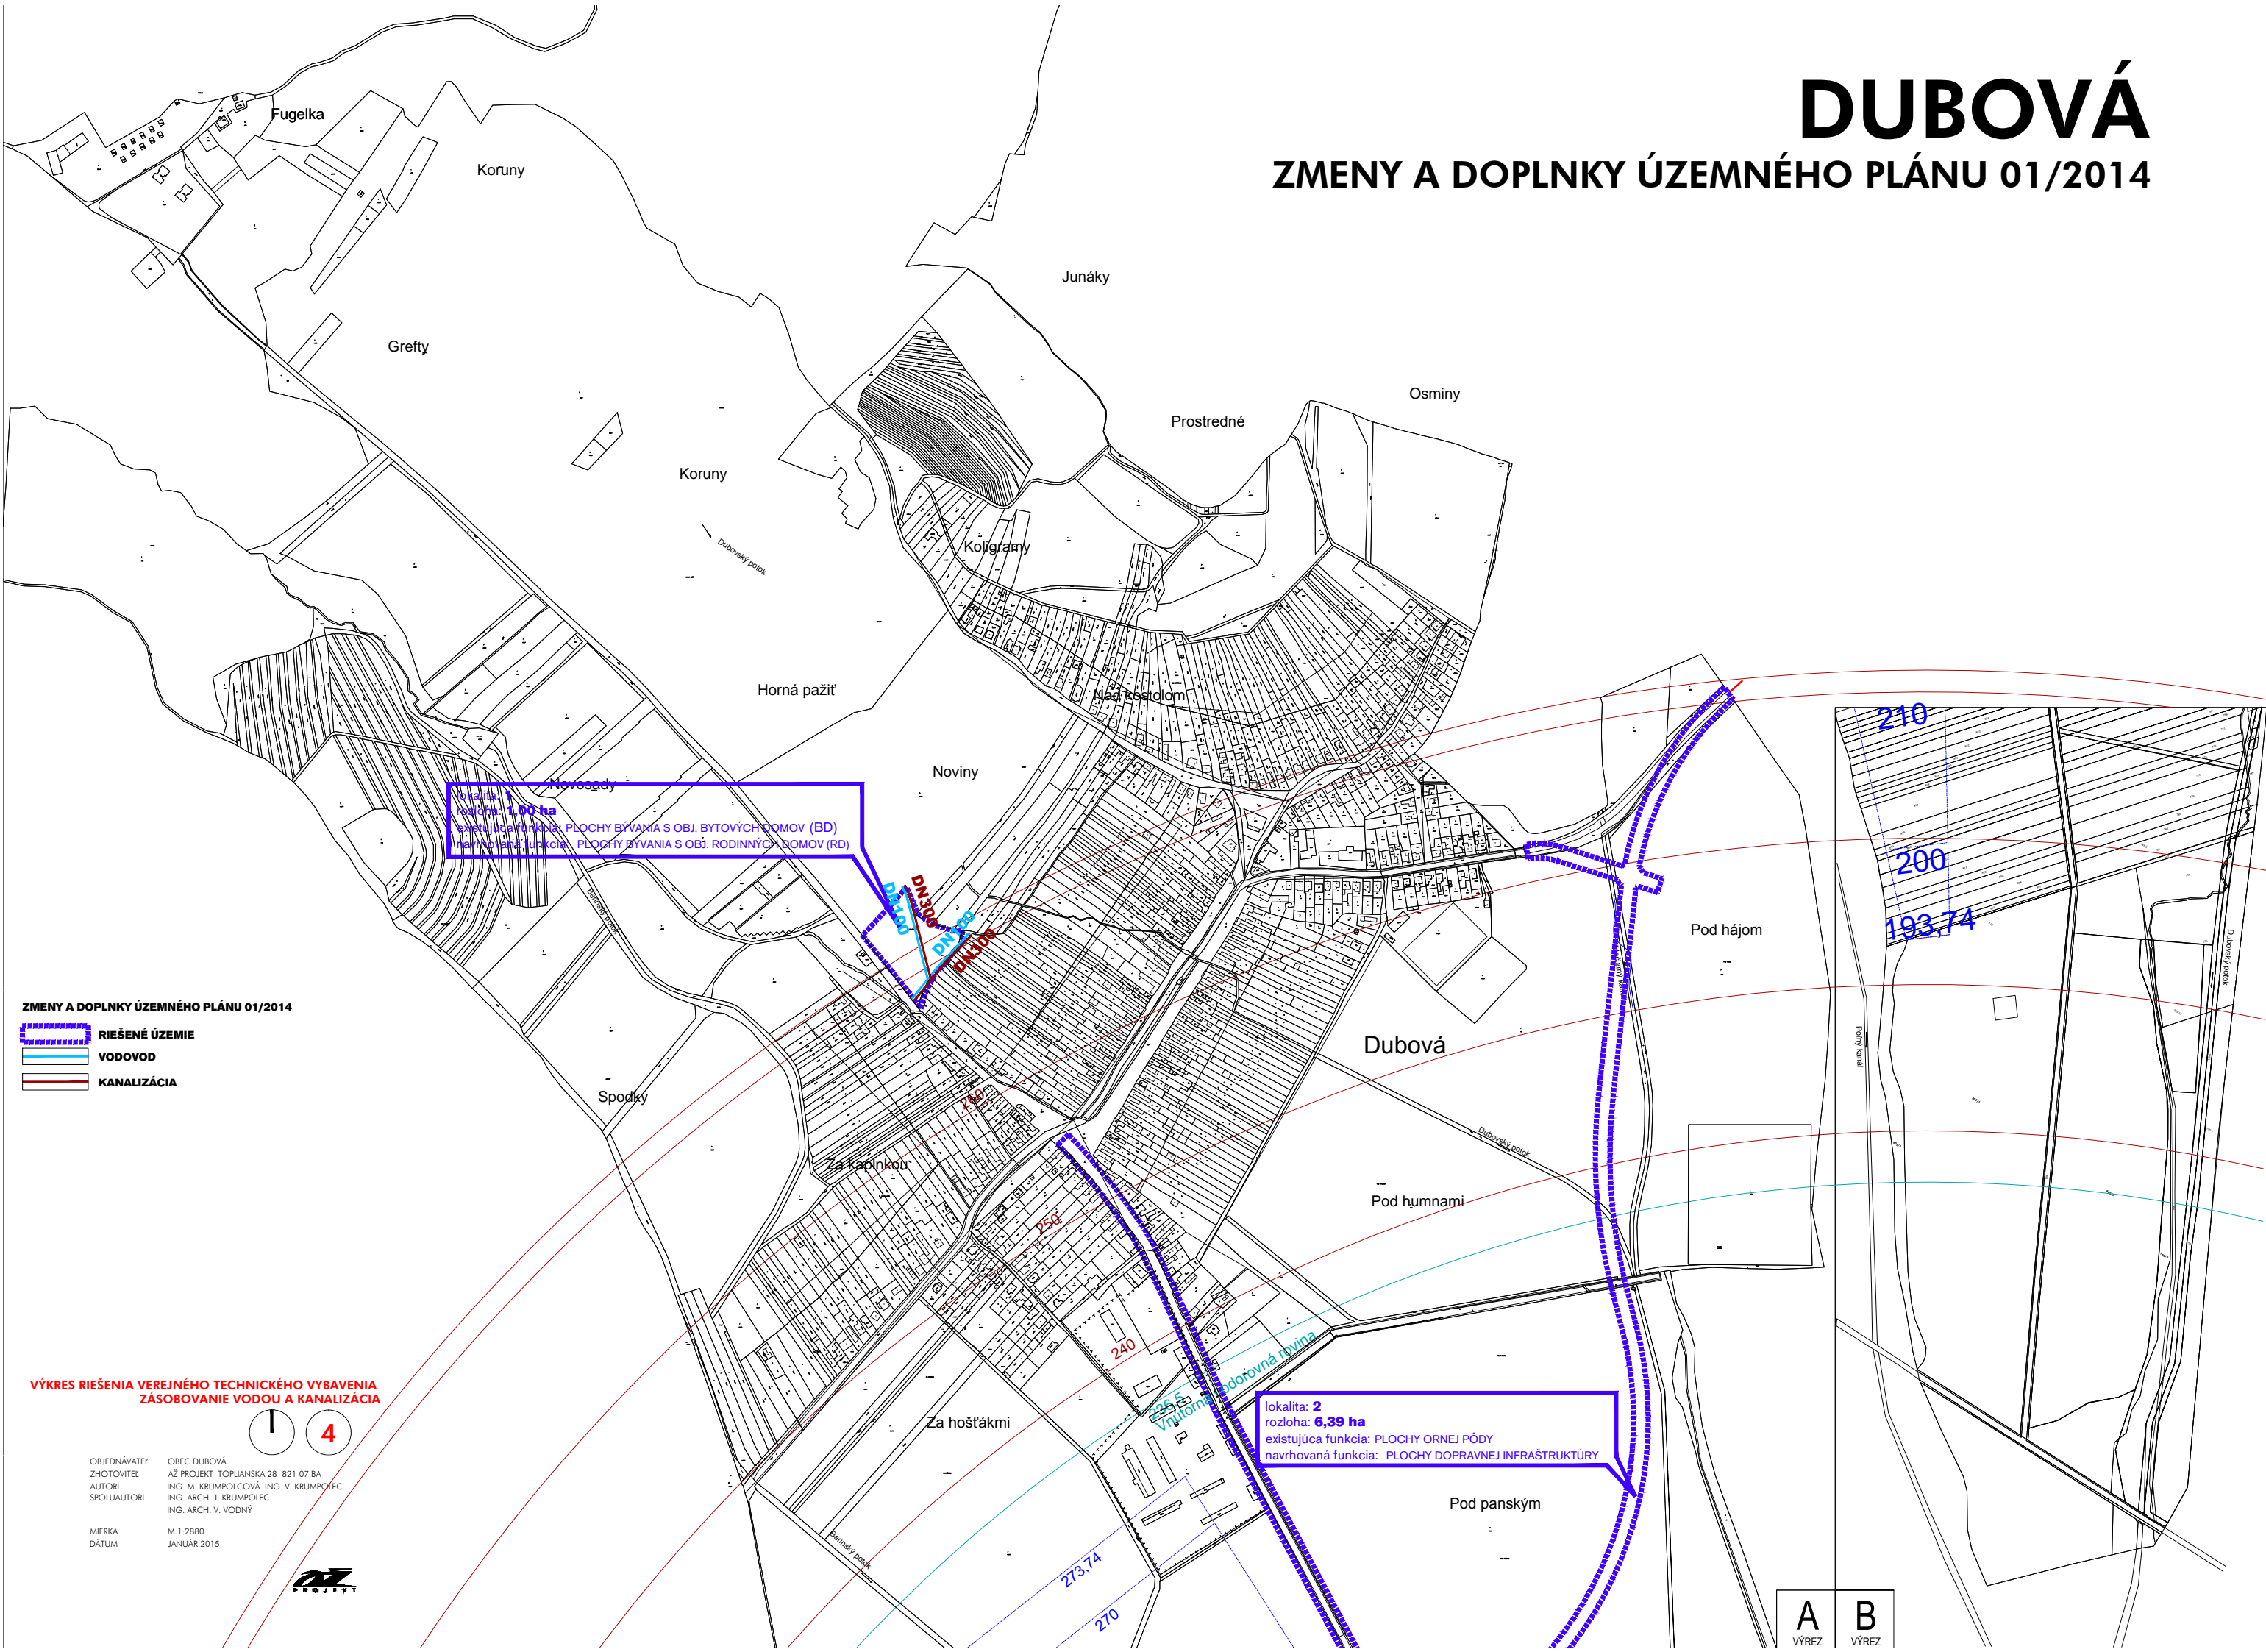

lokality: 1
rozloha: 1,00 ha
existujúca funkcia: PLOCHY BYVANIA S OBJ. BYTOVÝCH DOMOV (BD)
navrhovaná funkcia: PLOCHY BYVANIA S OBJ. RODINNÝCH DOMOV (RD)

lokality: 2
rozloha: 6,39 ha
existujúca funkcia: PLOCHY ORNEJ PÓDY
navrhovaná funkcia: PLOCHY DOPRAVNEJ INFRAŠTRUKTÚRY

ZMENY A DOPLNKY ÚZEMNÉHO PLÁNU 01/2014

- RIEŠENÉ ÚZEMIE
- VODOVOD
- KANALIZÁCIA

VÝKRES RIEŠENIA VEREJNÉHO TECHNICKÉHO VYBAVENIA ZÁSOBOVANIE VODOU A KANALIZÁCIA



OBJEDNÁVATEĽ: OBEC DUBOVÁ
ZHOTOVITEĽ: AŽ PROJEKT TOPLIANSKA 28 821 07 BA
AUTORI: ING. M. KRUMPOLCOVÁ, ING. V. KRUMPOLEC
SPOLIAUTORI: ING. ARCH. J. KRUMPOLEC
ING. ARCH. V. VODNÝ

MIERKA: M 1:2880
DÁTUM: JANUÁR 2015



A
VÝREZ

B
VÝREZ