


UŠ LOKALITY „HORNÉ LÚKY“ V OBCI DUBOVÁ REGULÁCIA ÚZEMIA

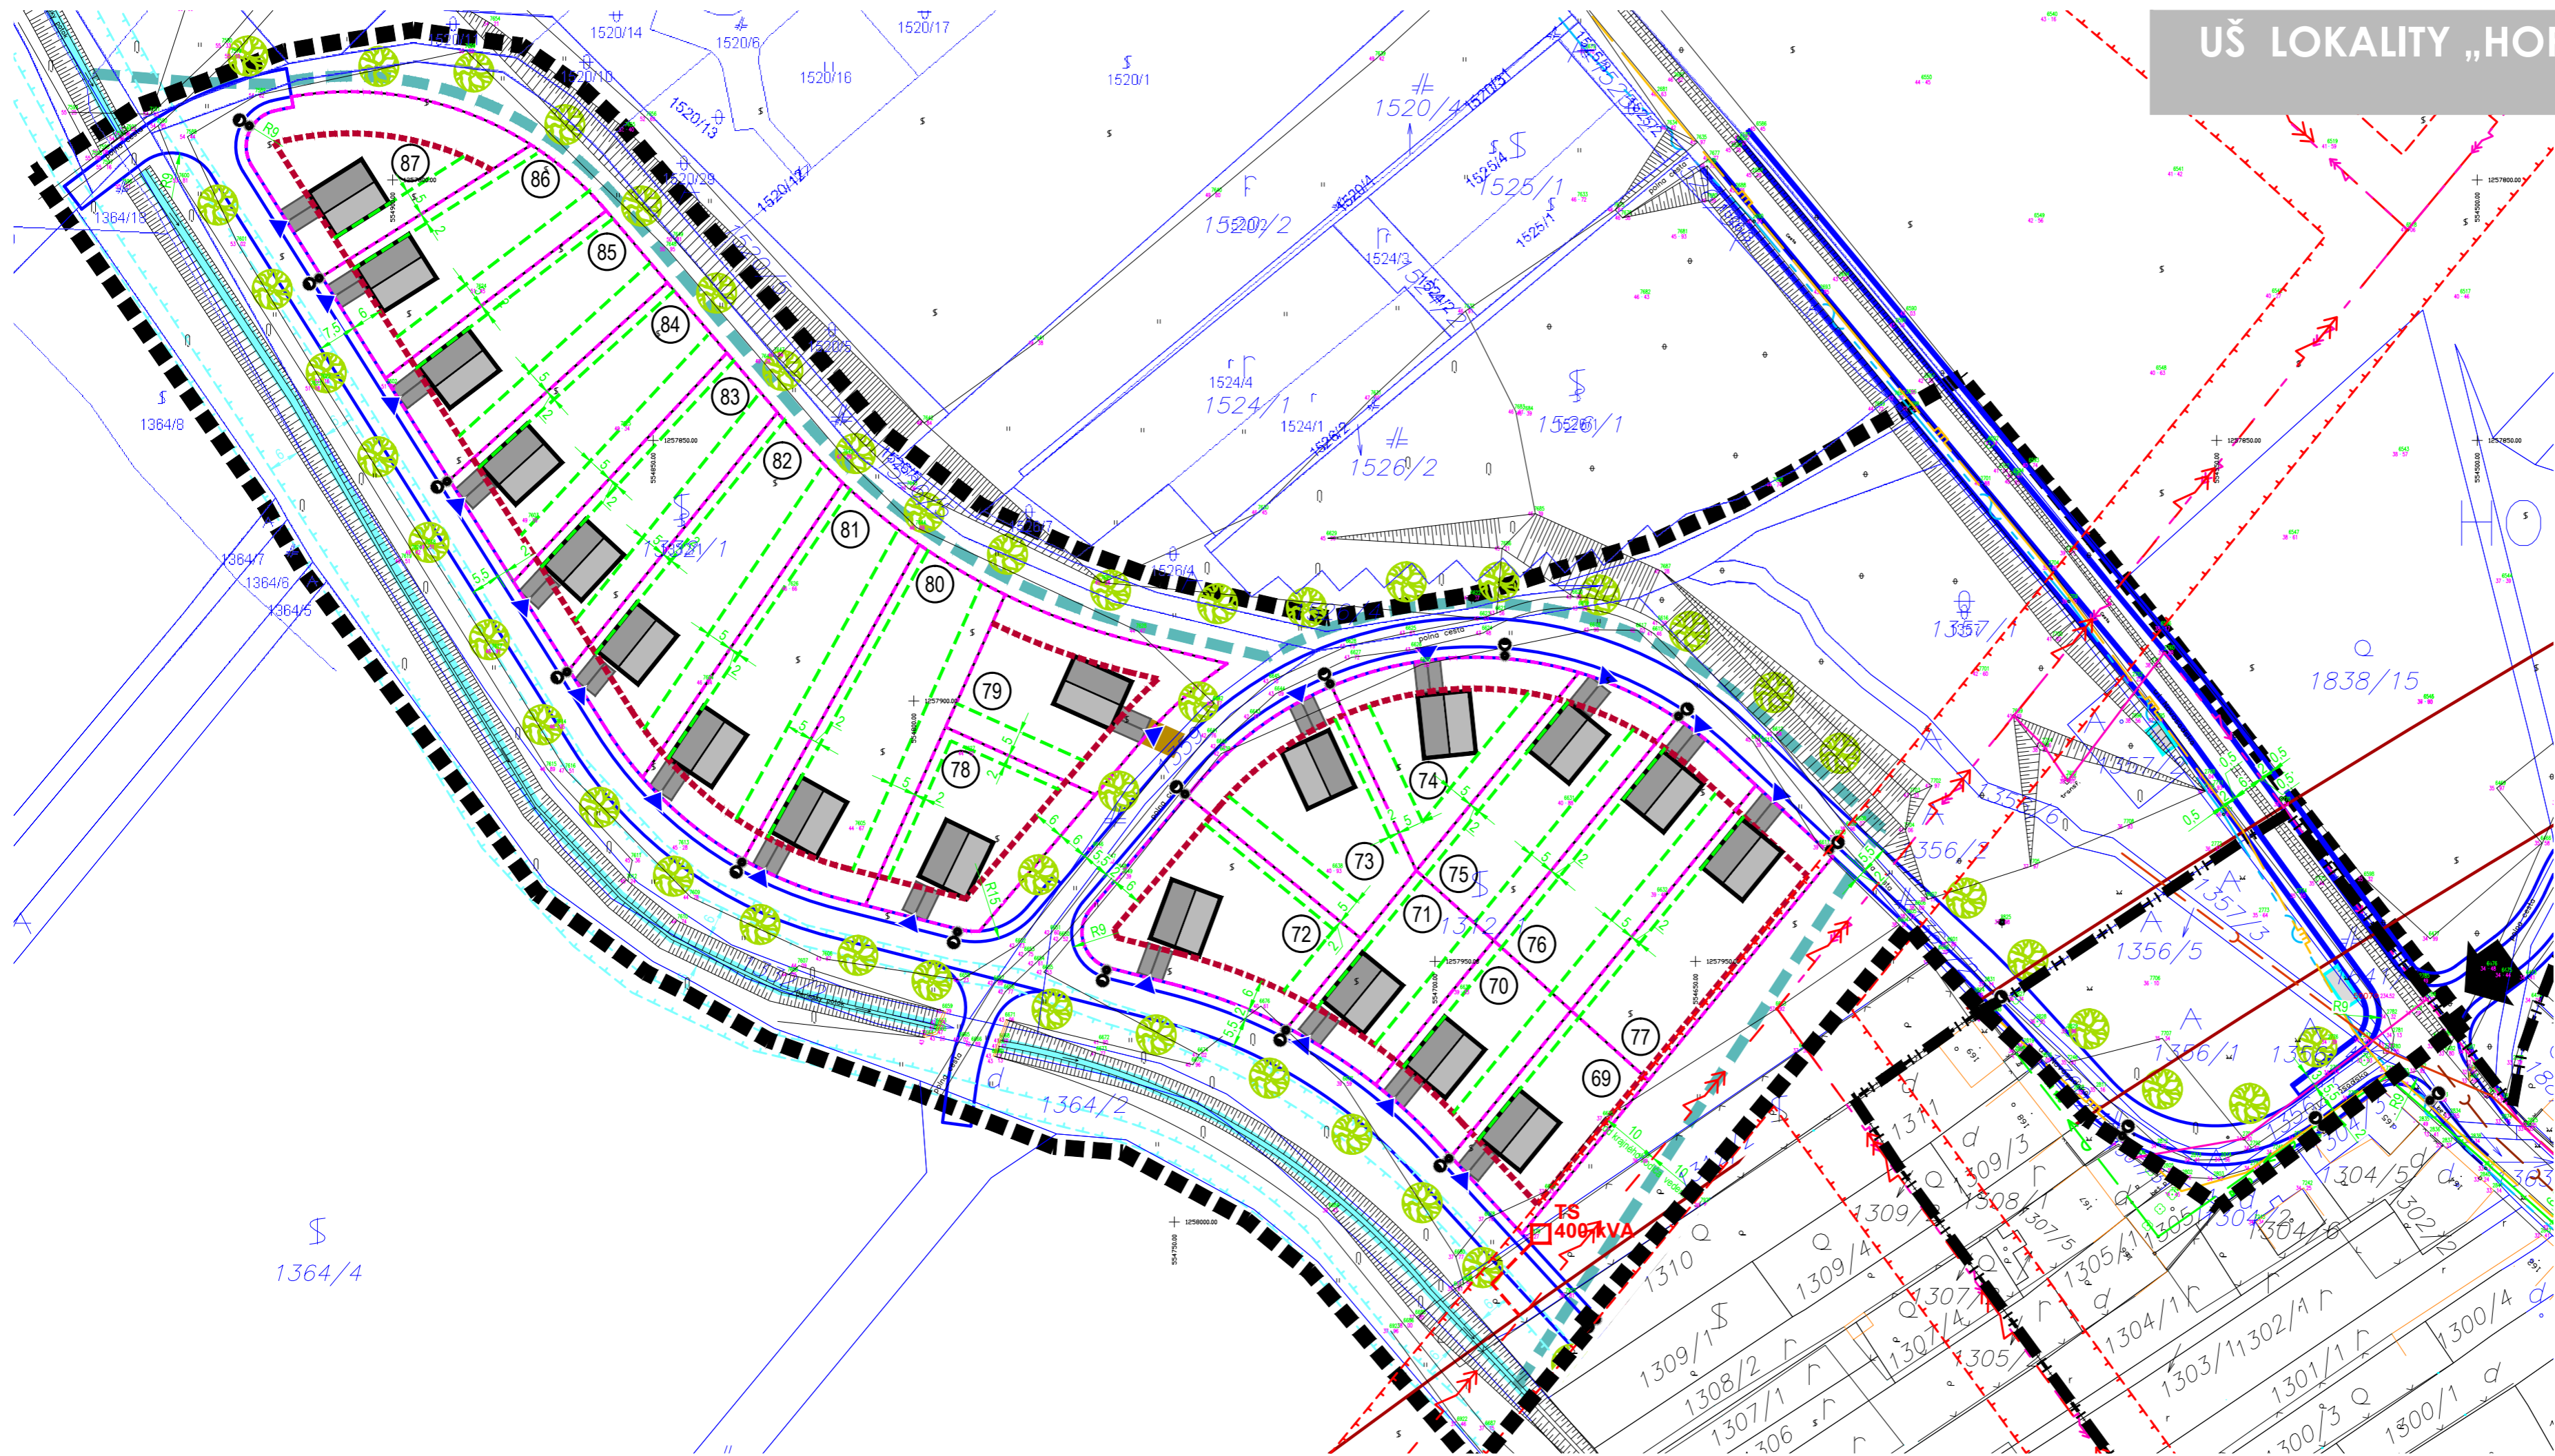

STAV	NÁVRH
	HRANICA K.Ú.
	HRANICA ZASTAVANÉHO ÚZEMIA K 1.1.1990
	RIEŠENÉ ÚZEMIE
	HRANICA POZEMKU, OPLOTENIE
	RODINNÝ DOM
	OBJEKT TECHNICKEJ INFRAŠTRUKTÚRY
	TRAFOSTANICA
	STOŽIAR VO
	OCHRANNÉ PÁSMO VEDENIA VN
	OCHRANNÉ PÁSMO VODNÉHO TOKU
	VODNÉ PLOCHY A TOKY
	RIGOL
	VSTUP DO RIEŠENÉHO ÚZEMIA
	VSTUP NA POZEMOK
	ČÍSLO POZEMKU
	HRANICA POZEMKU
	STAVEBNÁ ČIARA
	HRANICA ZÁSTAVBY

OBJEDNÁVATEĽ
AUTOR
VYPRACOVAL
STUPEŇ / ÚČEL /
DÁTUM
FORMÁT
MIERKA

OBEC DUBOVÁ
ING. VOJTECH KRUMPOLEC
ING. ARCH. VLADIMÍR VODNÝ
Dokumentácia pre ÚR
na komunikácie a inžinierske siete
12/2015
4 x A4
1:1000

