




rez a-a Podhorská ul.

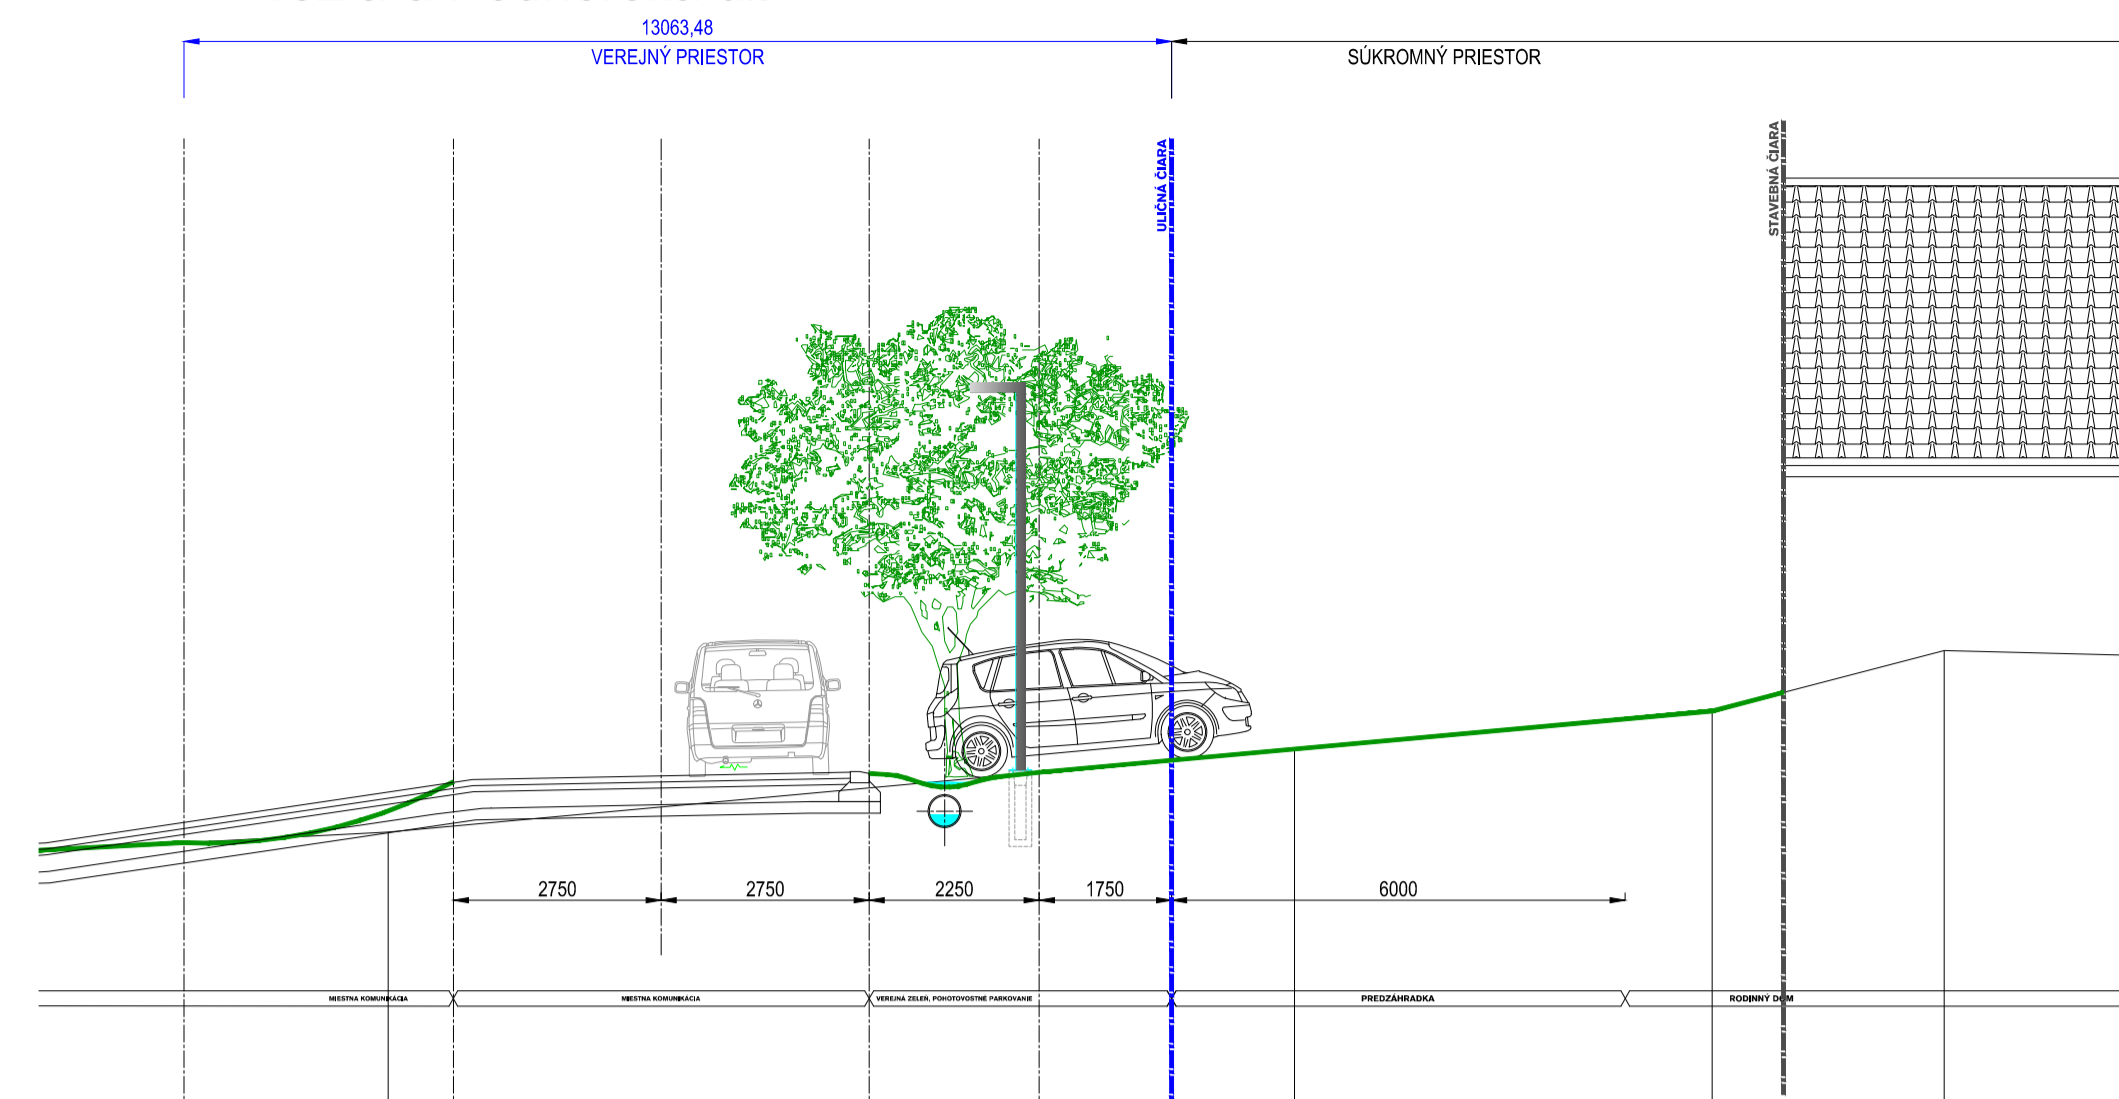


rez b-b Podhorská ul.

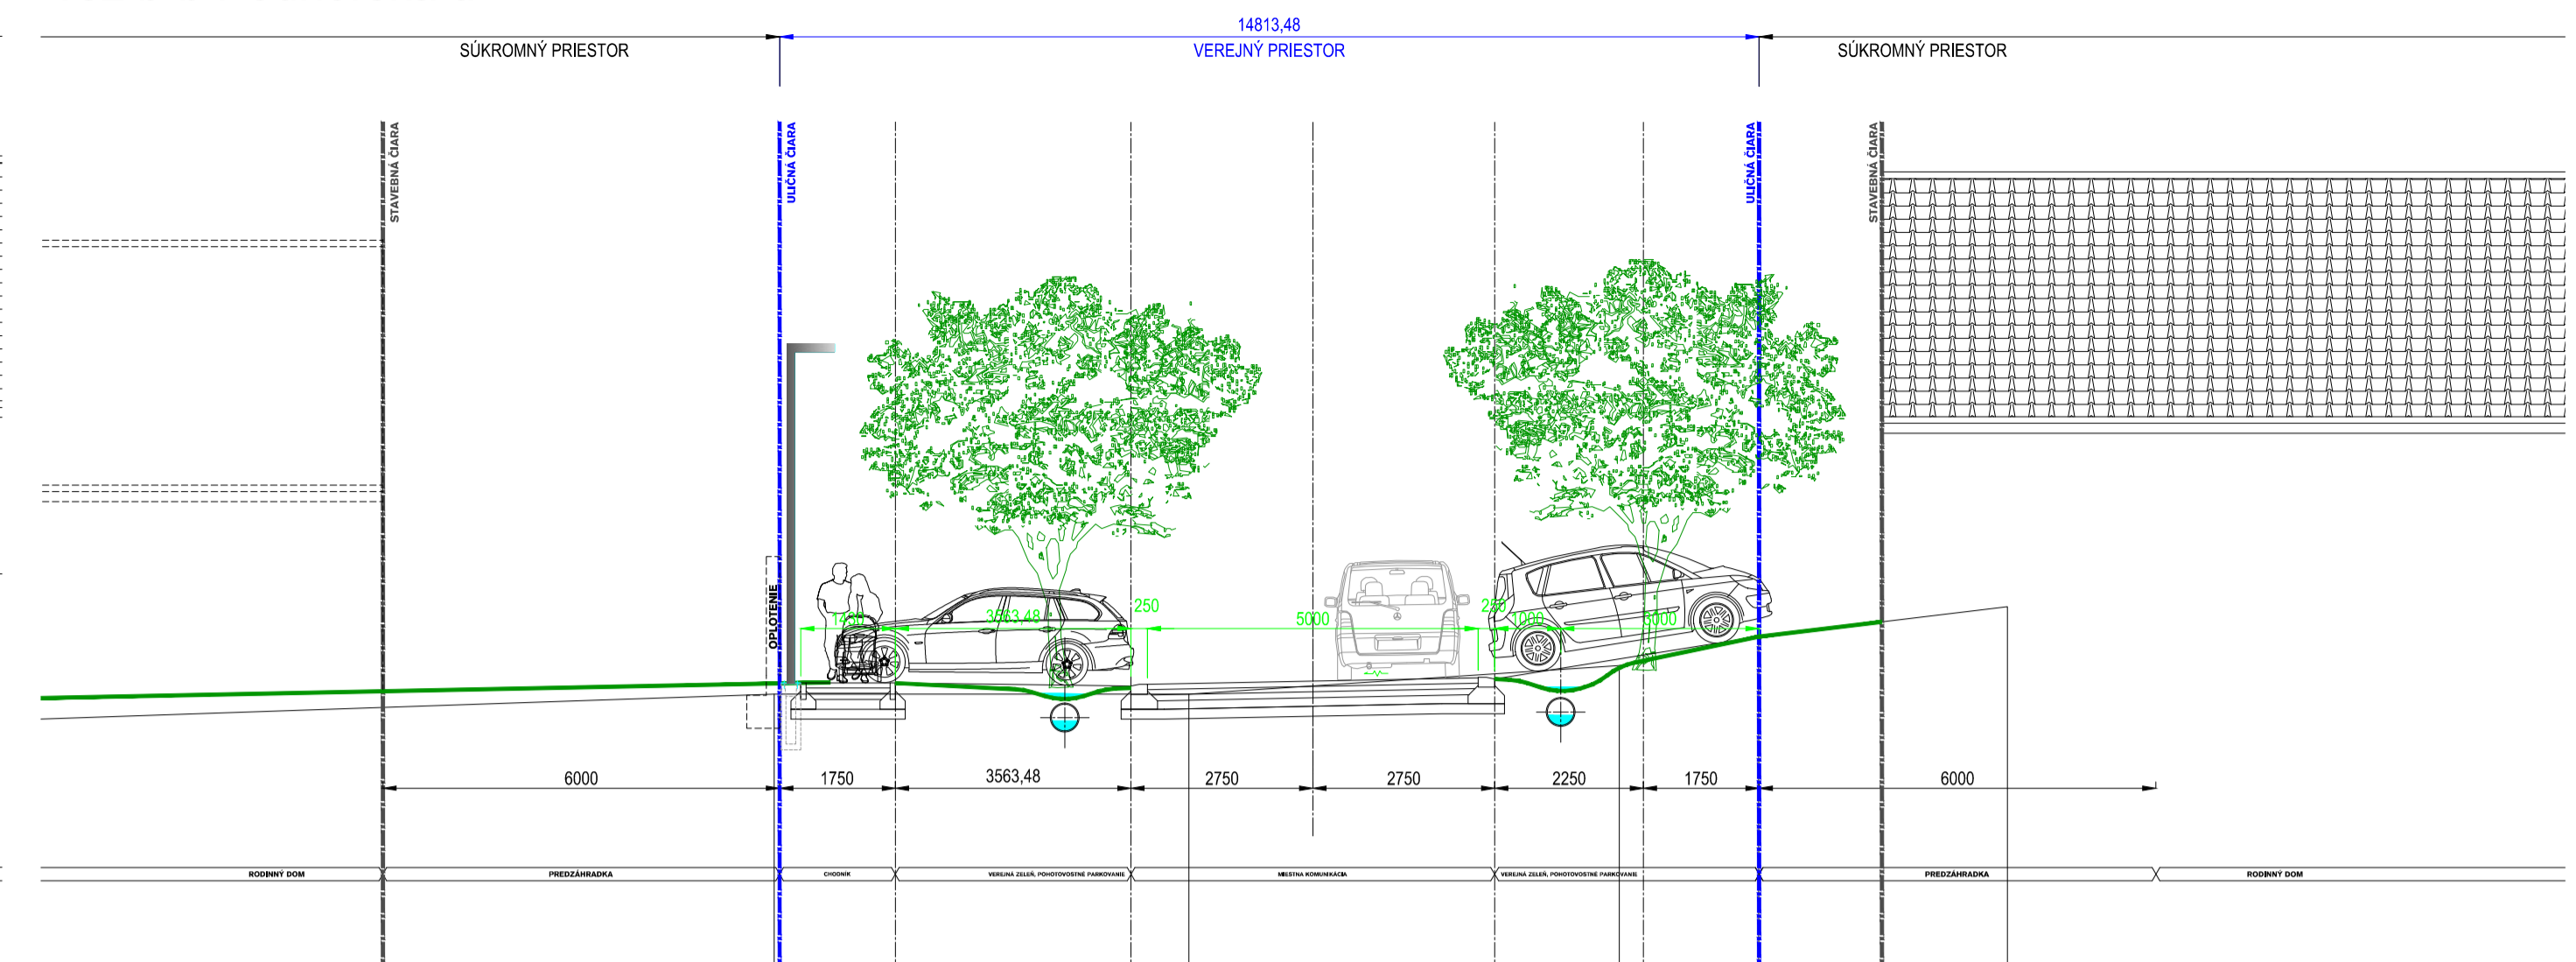

rez c-c Podhorská ul.

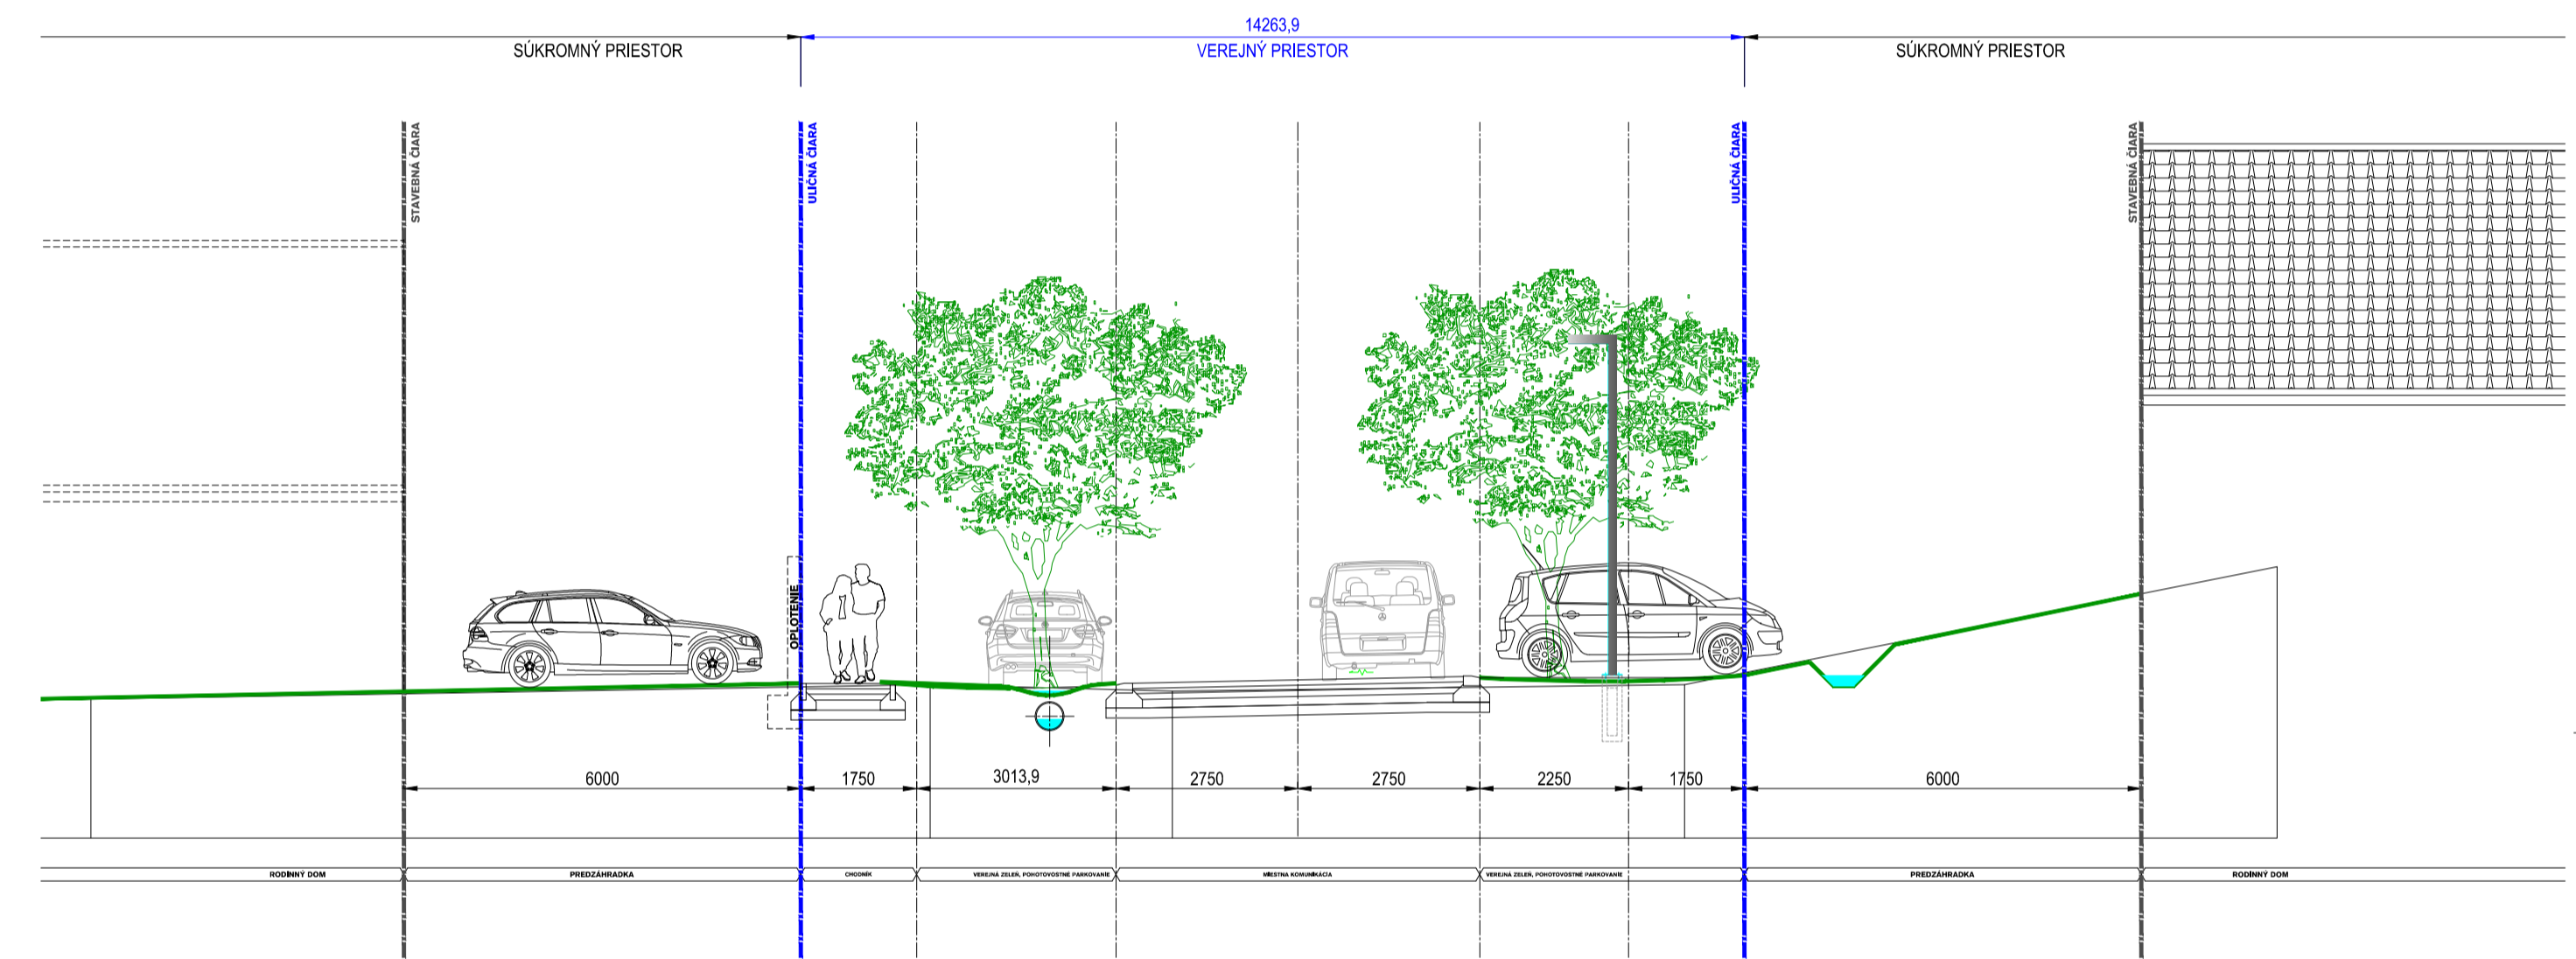

rez d-d Podhorská ul.

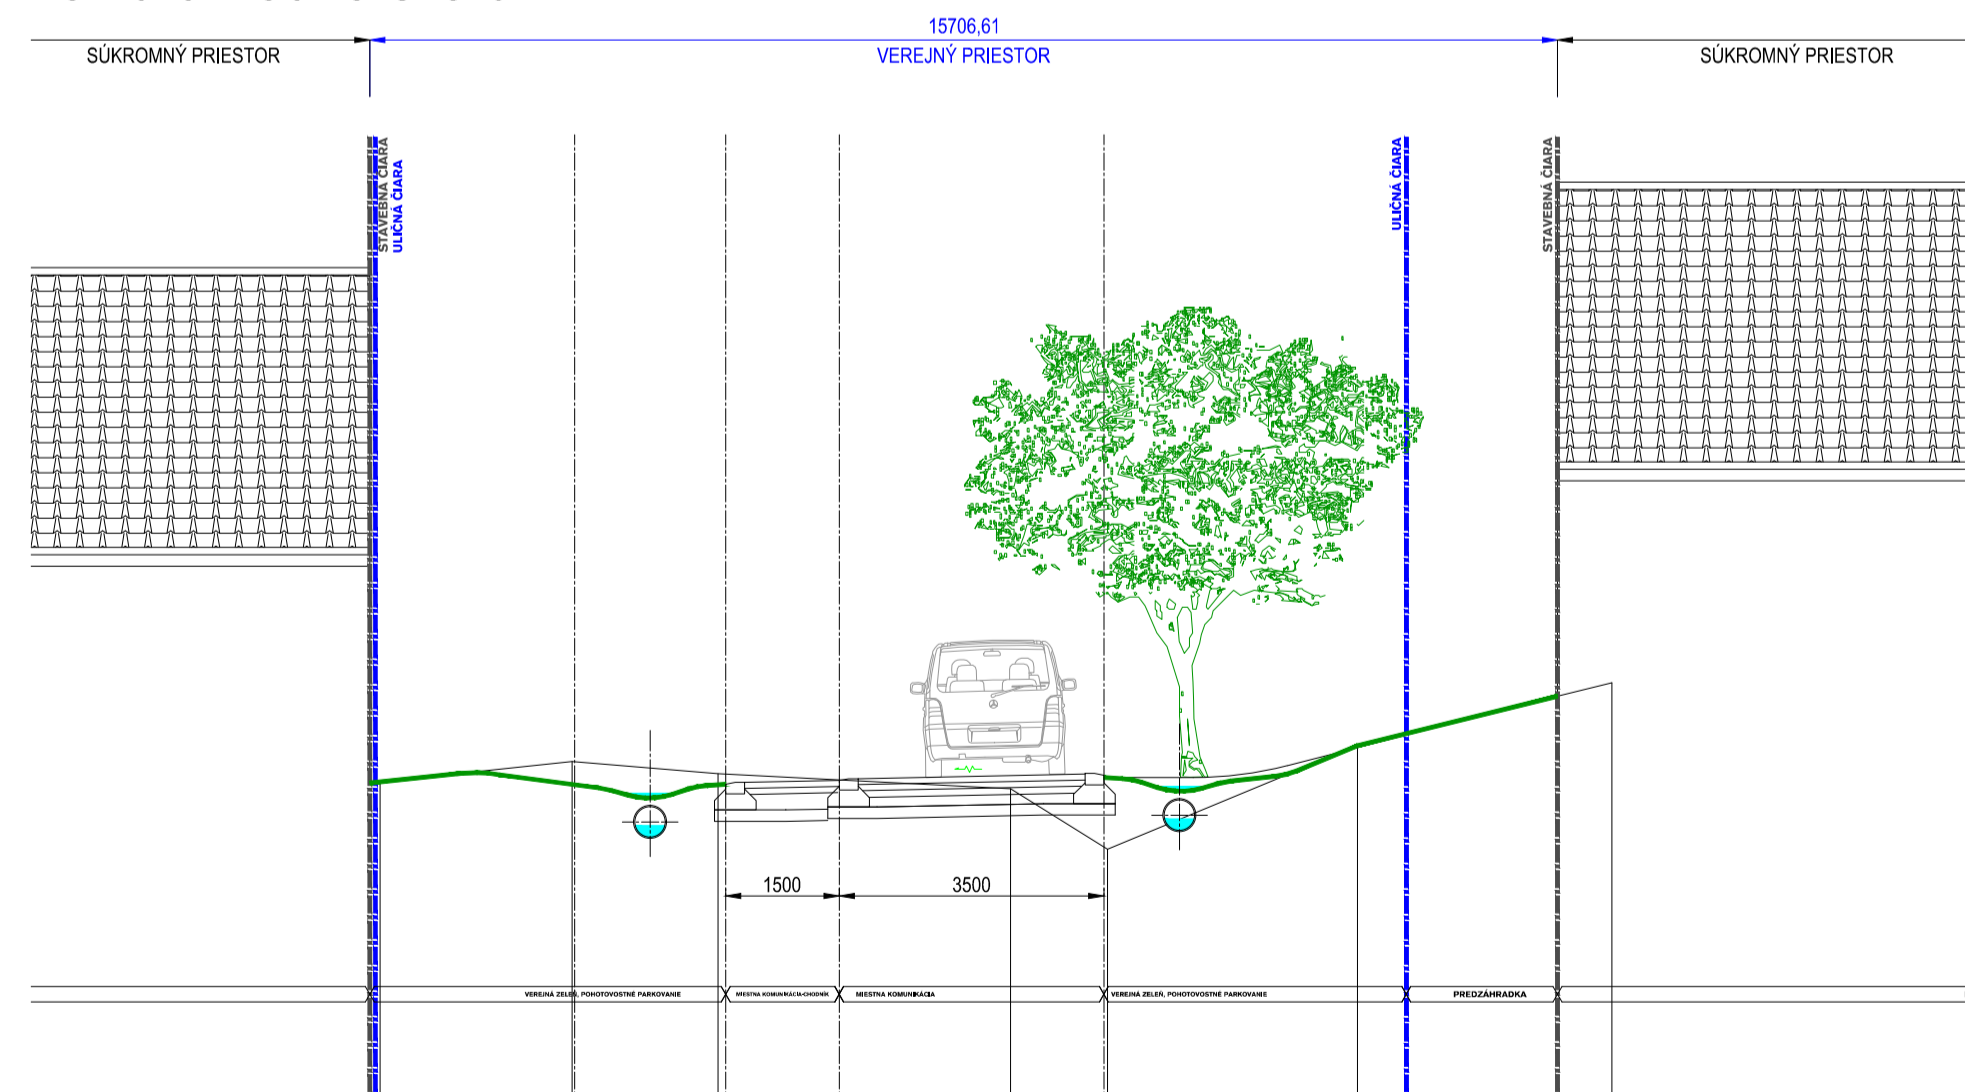

rez e-e Zámocká ul.

