


ÚZEMNÝ PLÁN OBCE DUBOVÁ

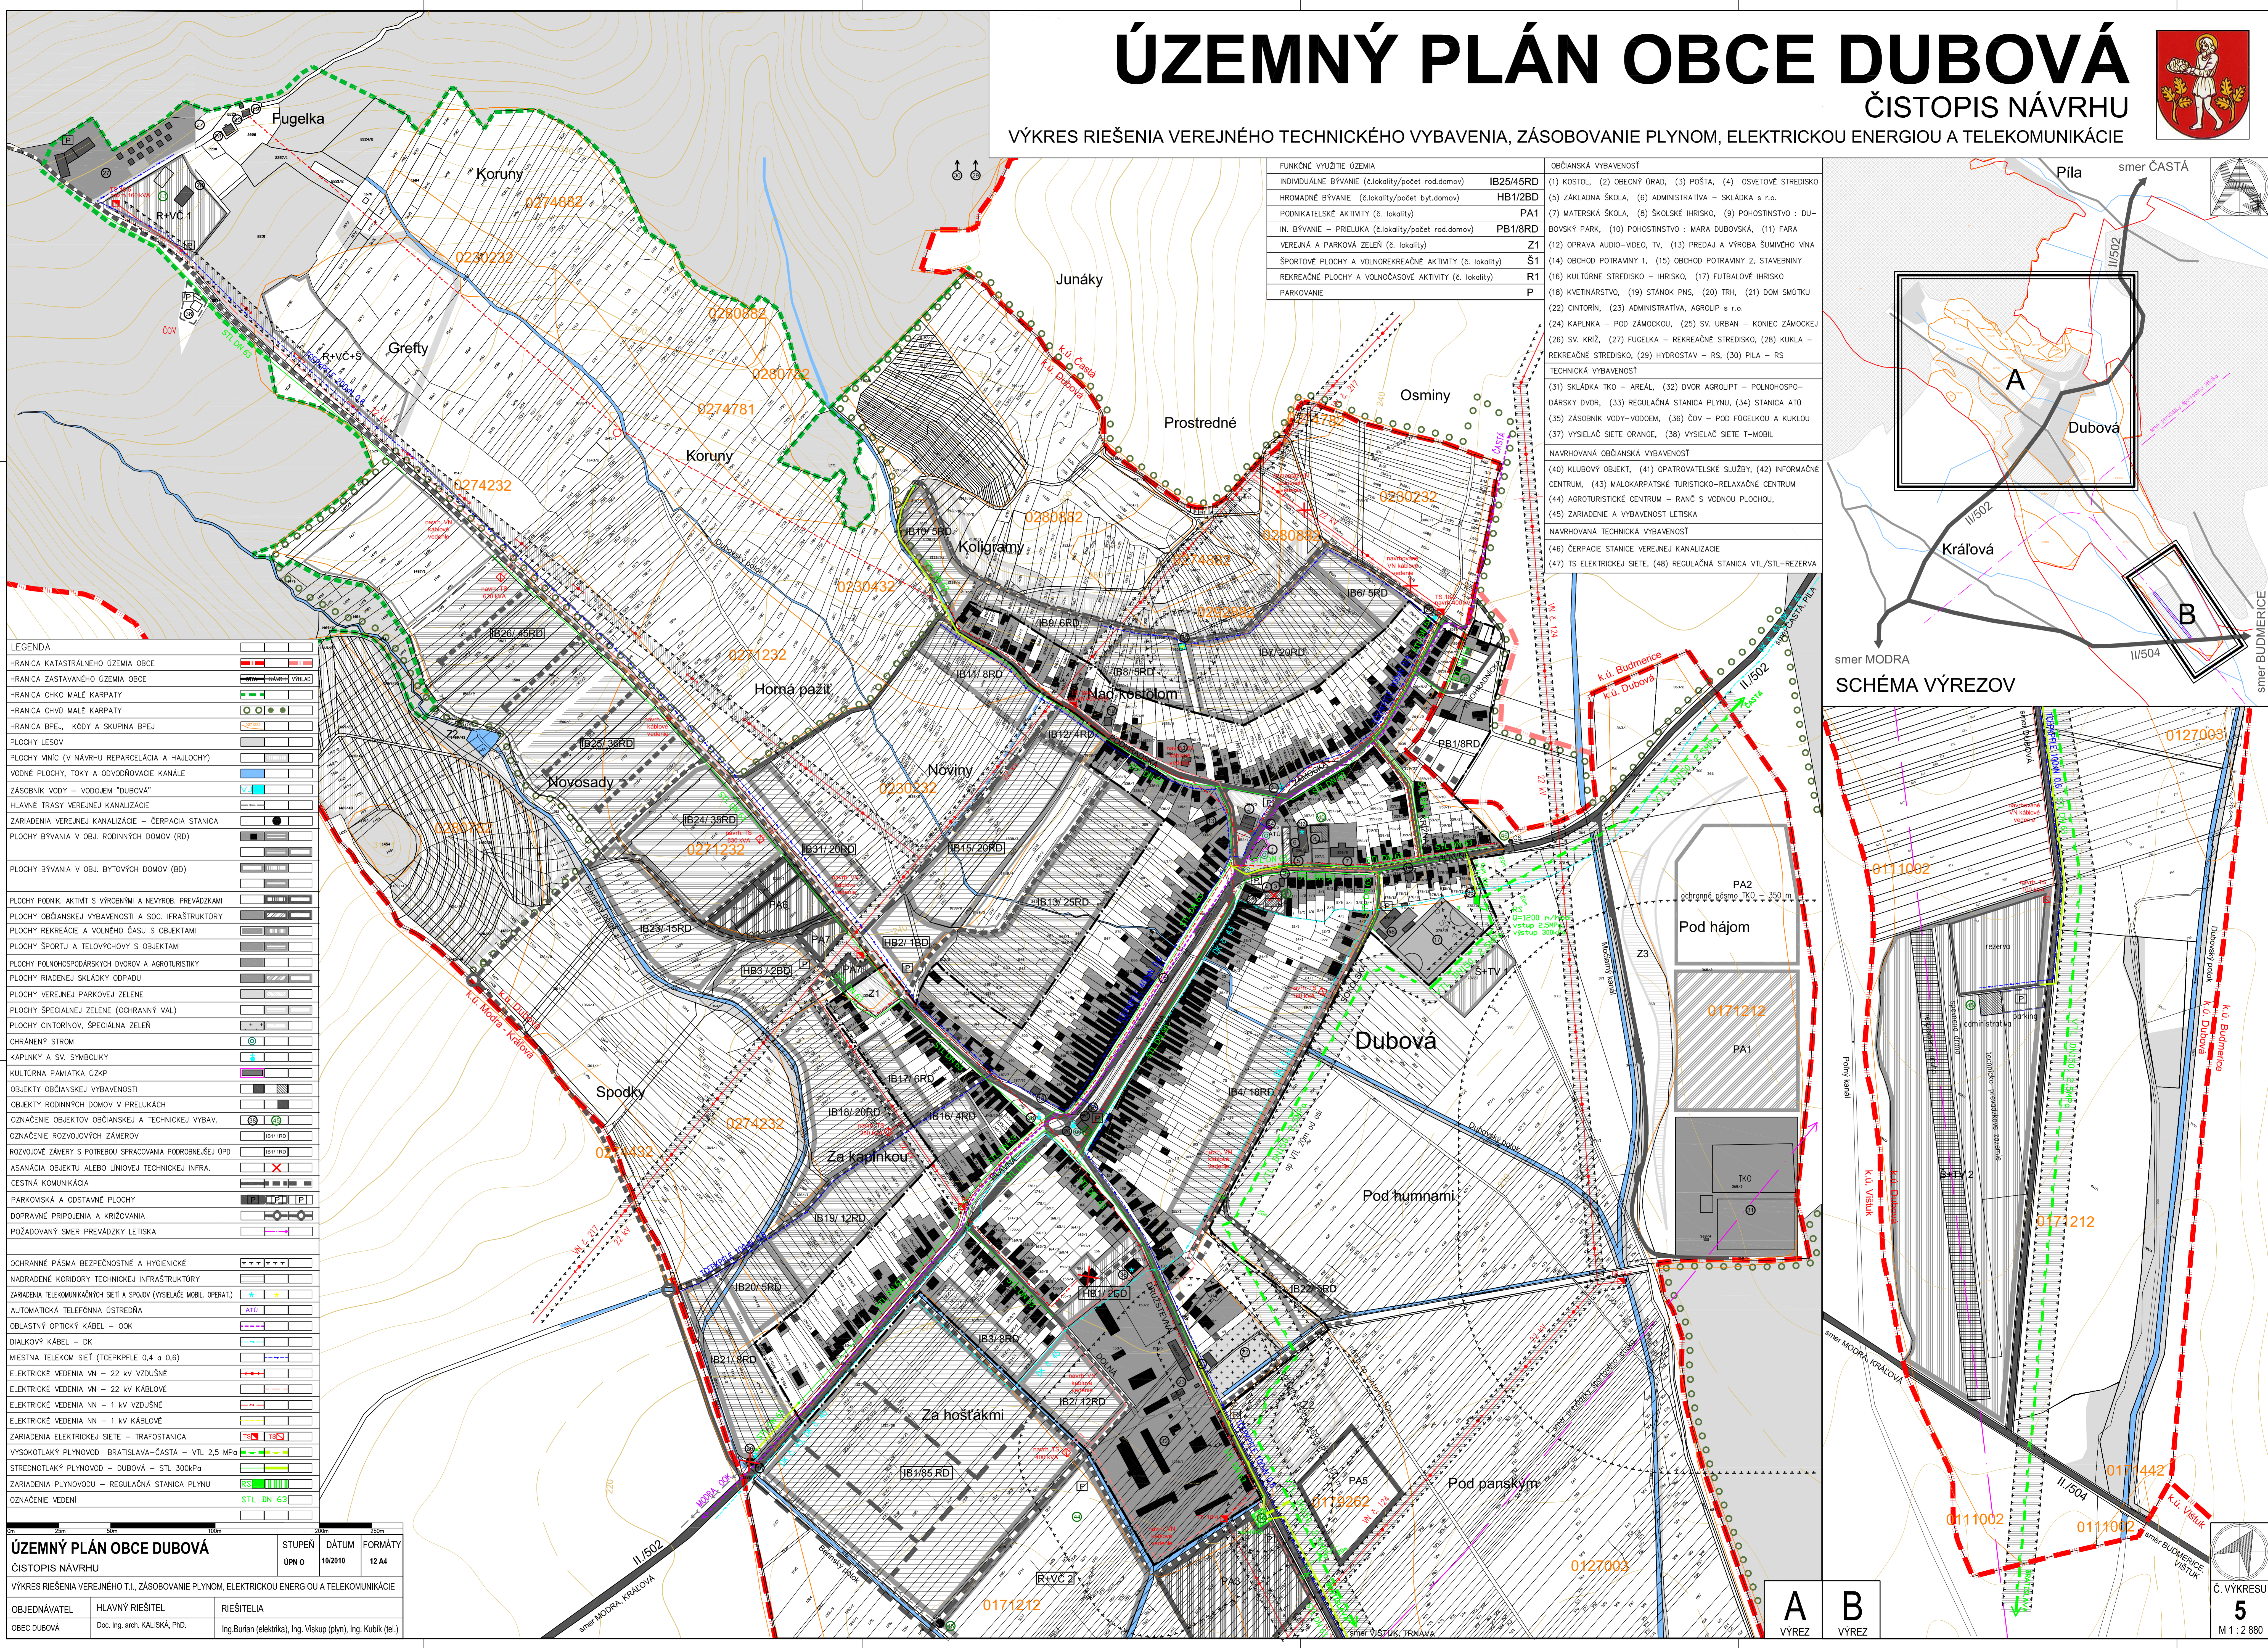

ČISTOPIS NÁVRHU

VÝKRES RIEŠENIA VEREJNÉHO TECHNICKÉHO VYBAVENIA, ZÁSOBOVANIE PLYNOM, ELEKTRICKOU ENERGIU A TELEKOMUNIKÁCIE




FUNKČNÉ VYUŽITIE ZEMIA	OBČIANSKA VYBAVENOSŤ
INDIVIDUÁLNE BÝVANIE (č. lokality/počet rod.domov)	IB25/45RD (1) KOSTOL, (2) OBECNÝ GRAD, (3) POŠTA, (4) OSVETOVÉ STREDISKO
HROMADNÉ BÝVANIE (č. lokality/počet byt.domov)	HB1/2BD (5) ZÁKLADNÁ ŠKOLA, (6) ADMINISTRATÍVA – SKLÁDKA s r.o.
PODNIKATELSKÉ AKTIVITY (č. lokality)	PA1 (7) MATERSKÁ ŠKOLA, (8) ŠKOLSKÉ IHRSKO, (9) POMOHNISTVO – DU-BOVSKÝ PARK, (10) POMOHNISTVO – MĀRA DUBOVSKĀ, (11) FARA
IN. BÝVANIE – PRIELUKA (č. lokality/počet rod.domov)	PB1/8RD (12) OPRAVA AUDIO-VIDEO, TV, (13) PREDAJ A VÝROBA SUMIHOVÉHO VINA
VEREJNĀ A PARKOVĀ ZELENĀ (č. lokality)	Z1 (14) OBCHOD POTRAVINY 1, (15) OBCHOD POTRAVINY 2, STAVEBNINY
ŠPORTOVÉ PLOCHY A VOLNOREKREAČNÉ AKTIVITY (č. lokality)	Š1 (16) KULTÚRNE STREDISKO – IHRSKO, (17) FUTBALOVÉ IHRSKO
REKREAČNÉ PLOCHY A VOLNOČASOVÉ AKTIVITY (č. lokality)	R1 (18) KVEŤINÁRSTVO, (19) STÁNOK PNS, (20) TRH, (21) DOM SMŮTKU
PARKOVANIE	P (22) CINTORÍN, (23) ADMINISTRATÍVA, AGROLIP s r.o.

TECHNICKÁ VYBAVENOSŤ
(31) SKLÁDKA TKO – AREÁL, (32) DVOR AGROLIP – POLNHOŠPODĀRSKY DVOR, (33) REGULÁČNĀ STANICA PLYNU, (34) STANICA ATŮ
(35) ZÁSOBNÍK VODY-VODOEM, (36) ČOV – POD FUGELKOU A KUKLUKOU
(37) VYSIELAČ SIETE ORANGE, (38) VYSIELAČ SIETE T-MOBIL

NAVHROVANĀ OBČIANSKĀ VYBAVENOSŤ
(40) KLUBOVÝ OBJEKT, (41) ODPATROVATEĽSKÉ SLUŽBY, (42) INFORMAČNÉ CENTRUM, (43) MALOKARPĀTSKÉ TURISTICKO-RELAXAČNÉ CENTRUM
(44) AGROTURISTICKÉ CENTRUM – RANČ S VODNOU PLOCHOU, (45) ZARIADENIE A VYBAVENOSŤ LETISKĀ

NAVHROVANĀ TECHNICKĀ VYBAVENOSŤ
(46) ČERPAČIE STANICE VEREJNEJ KANALIZÁCIE
(47) TS ELEKTRICKEJ SIETE, (48) REGULÁČNĀ STANICA VTL/STL-REZERVA

LEGENDA
HRANICA KATASTRĀLNEHO ŹEMIA OBCE
HRANICA ZASTAVANÉHO ŹEMIA OBCE
HRANICA CHKO MALÉ KARPĀTY
HRANICA CHVŮ MALÉ KARPĀTY
HRANICA BPEJ, KŮDY A SKUPINA BPEJ
PLOCHY LEŠOV
PLOCHY VNĪC (V NAVRHU REPARAČNĀ A HĀILOHOY)
VODNÉ PLOCHY, TOKY A ODVŮDŮVACIE KANĀLE
ZĀSOBNÍK VODY – VODOEM "DUBOVĀ"
HLAVNÉ TRASY VEREJNEJ KANALIZÁCIE
ZARIADENĀ VEREJNEJ KANALIZÁCIE – ČERPAČIA STANICA
PLOCHY BÝVANIA V OBJ. RODINNÝCH DOMŮV (RD)
PLOCHY BÝVANIA V OBJ. BYTOVÝCH DOMŮV (BD)
PLOCHY PODNIK. AKTIVĪT S VÝROBNĀMI A NEVYROB. PREVĀDZKAMI
PLOCHY OBČIANSKEJ VYBAVENOSTI A SOC. INFRAŠTRUKTŮRY
PLOCHY REKREAČIE A VOLNÉHO ČASU S OBJEKTAMI
PLOCHY ŠPORTU A TEĽOVÝCHOVY S OBJEKTAMI
PLOCHY POLNHOŠPODĀRSKÝCH DVORŮV A AGROTURISTIKY
PLOCHY RIADENEJ SKĀDKY ODPĀDU
PLOCHY VEREJNEJ PARKOVEJ ZELENĀ
PLOCHY SPECIÁLNEJ ZELENĀ (OCHRANNÝ VAL)
PLOCHY CINTORINŮV, SPECIĀLNĀ ZELENĀ
OCHRANENÝ STROM
KAPĽINKY A SV. SYMBOLIKY
KULTŮRNA PĀMIĀTKA ŹKP
OBJEKTY OBČIANSKEJ VYBAVENOSTI
OBJEKTY RODINNÝCH DOMŮV V PRELUKĀCH
OZNAČENIE OBJEKTŮV OBČIANSKEJ A TECHNICKEJ VYBAV.
OZNAČENIE ROZVOJOVÝCH ZĀMERŮV
ROZVOJOVÉ ZĀMĚRY S POTREBOU SPRACOVANIA PODROBNEŠEJ ŮPD
ASANĀCIA OBJEKTU ALEBO LINOVEJ TECHNICKEJ INFRA.
CESTNĀ KOMUNIKĀCIA
PARKOVISKĀ A ODSTAVNÉ PLOCHY
DOPRAVNÉ PRÍPOJENĀ A KRÍŽOVANĀ
POŽADOVANÝ SMER PREVĀDZKY LETISKĀ
OCHRANNĀ PĀSMA BEZPEČNOSTNĀ A HYGIENICKĀ
NĀDRADENĀ KORIDORY TECHNICKEJ INFRAŠTRUKTŮRY
ZARIADENĀ TELEKOMUNIKĀČNÝCH SĪTĪ S SPOJŮV (VYSIELAČ MOBIL. OPERĀT.)
AUTOMĀTICKĀ TELEFŮNNĀ ŮSTREDNĀ
OBLĀSTNÝ OPTICKÝ KĀBEL – ŮOK
DĀĽKOVÝ KĀBEL – DK
MĪESTNĀ TELEKOM SĪEŤ (TČPKPFE 0,4 Ń 0,6)
ELEKTRICKĀ VEDENĀ VN – 22 kV VZDUŠNĀ
ELEKTRICKĀ VEDENĀ VN – 22 kV KĀBĽOVĀ
ELEKTRICKĀ VEDENĀ NN – 1 kV VZDUŠNĀ
ELEKTRICKĀ VEDENĀ NN – 1 kV KĀBĽOVĀ
ZARIADENĀ ELEKTRICKEJ SĪEŤĪ – TRĀFOSTANICA
VYSOKŮTLĀKÝ PLYNOVŮD – BRĀTISĽĀVA–ČĀSTĀ – VTL 2,5 MPa
STREDNŮTLĀKÝ PLYNOVŮD – DUBOVĀ – STL 300kPa
ZARIADENĀ PLYNOVŮDU – REGULĀČNĀ STANICA PLYNU
OZNAČENIE VEDENĪ

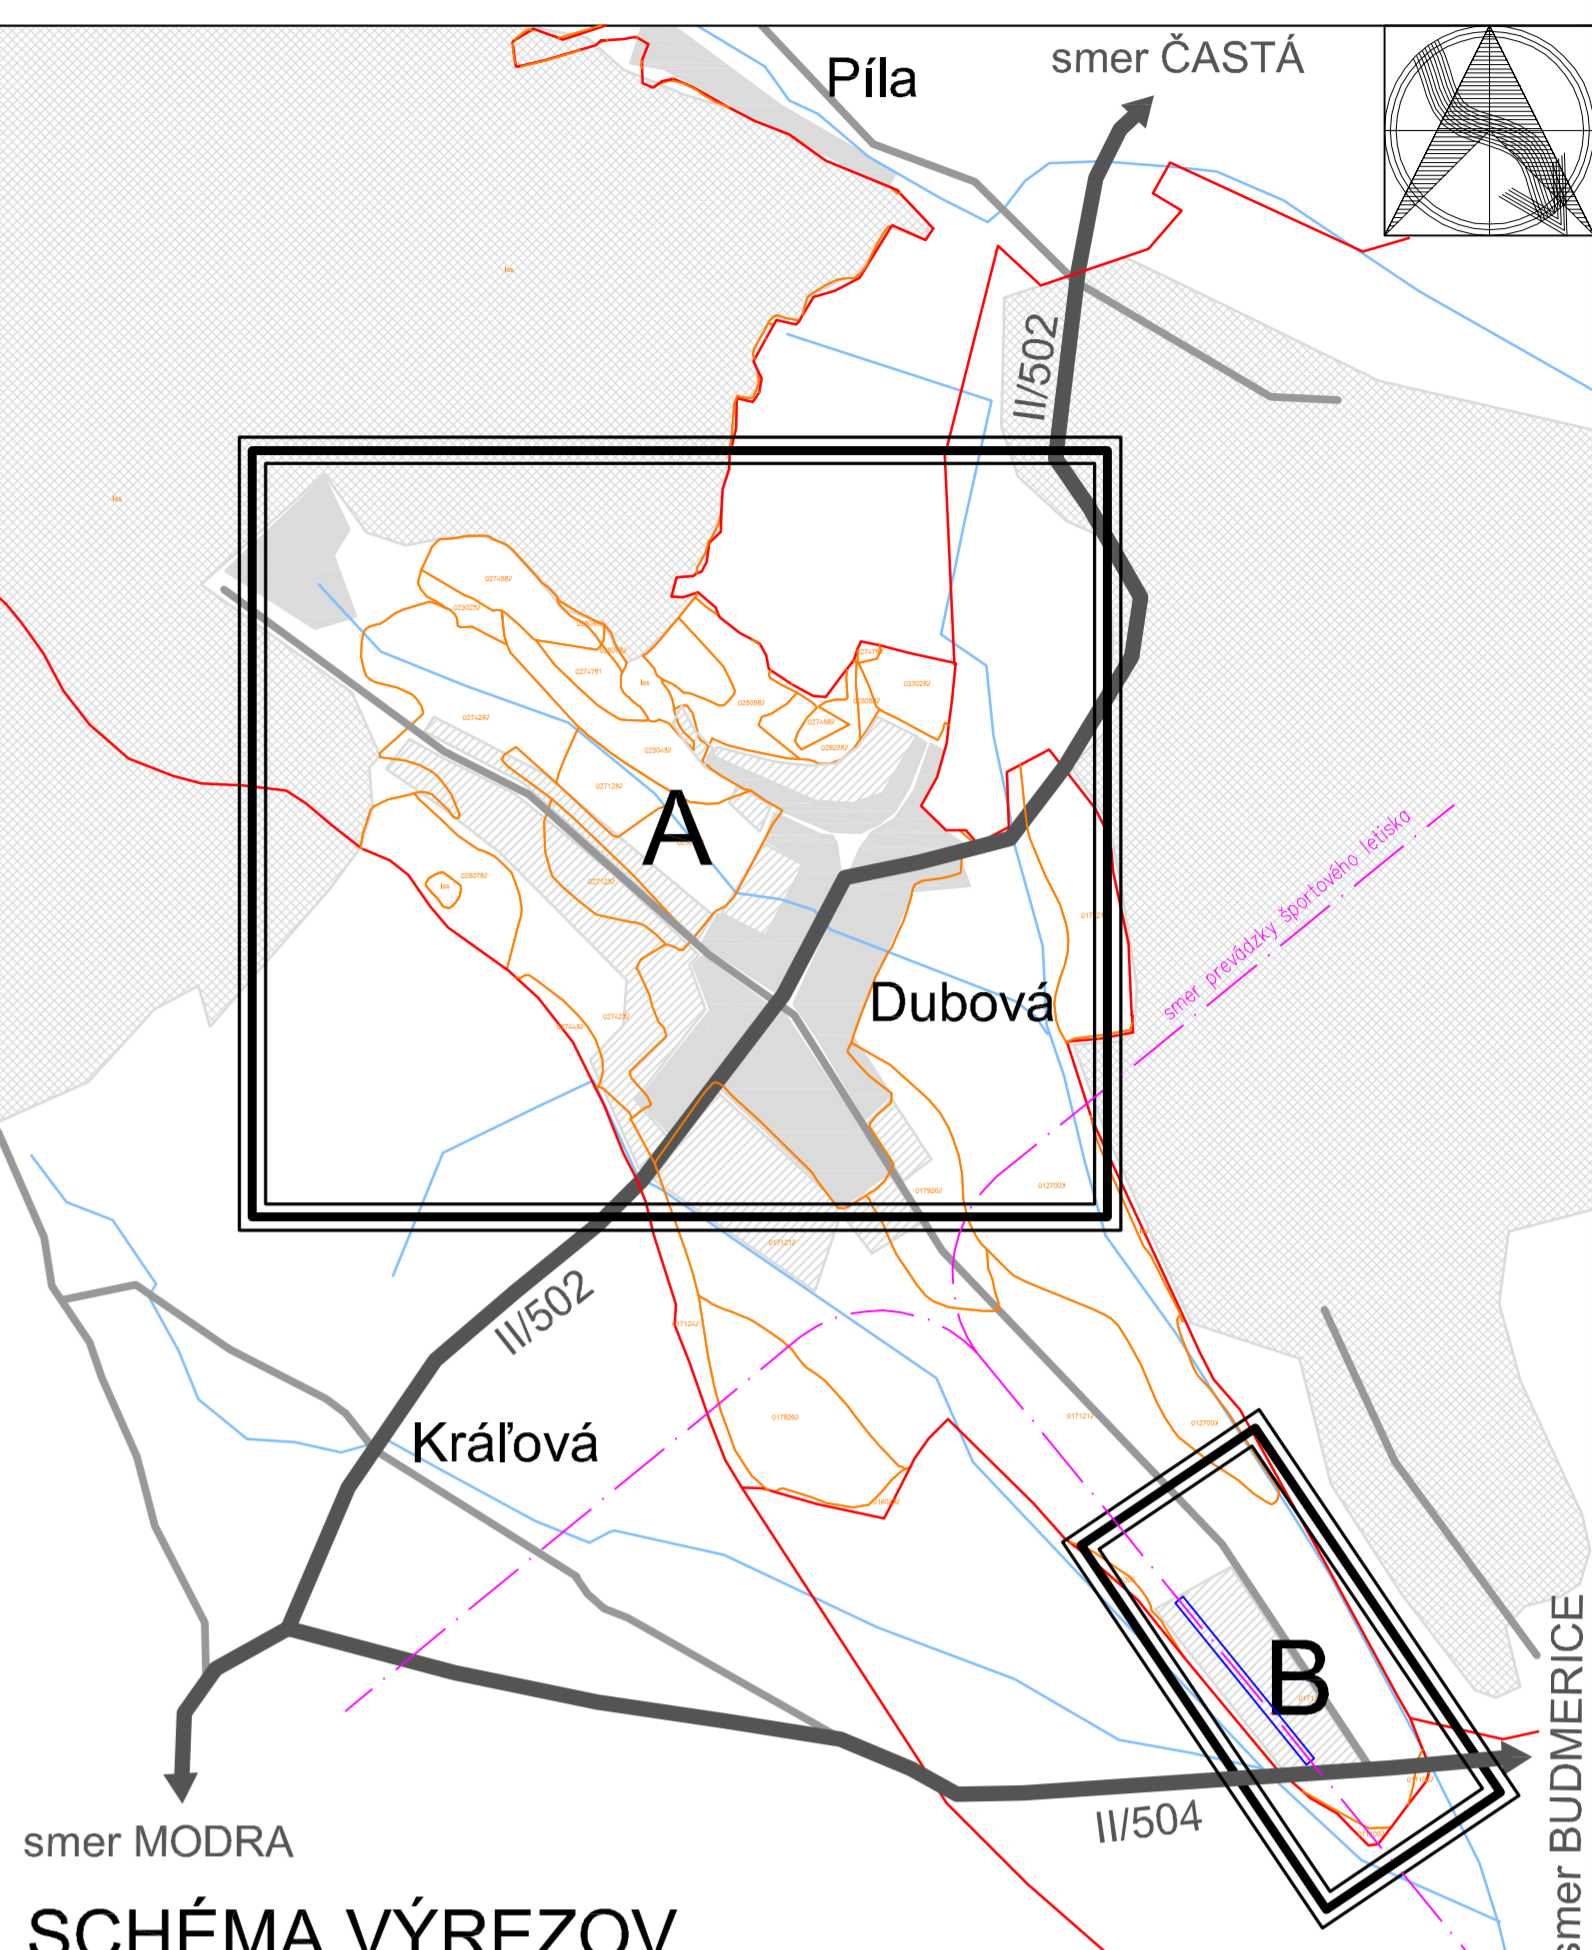

ÚZEMNÝ PLÁN OBCE DUBOVĀ	STUPEŇ	DĀTUM	FORMĀTY
ČISTOPIS NĀVRHU	ŮPN Ń	10.2010	12.A4

VÝKRES RIEŠENĀ VEREJNĀHO T.I. ZĀSOBOVANIE PLYNOM, ELEKTRICKOU ENERGIU A TELEKOMUNIKĀCIE		
OBJEDNĀVATEĽ	HLAVNÝ RIEŠĪTEĽ	RIEŠĪTEĽIA
OBEC DUBOVĀ	Doc. Ing. arch. KALISĀ, PhD.	Ing. BurĀn (elektrika), Ing. Viskup (plyn), Ing. Kubik (tel.)