


ÚZEMNÝ PLÁN OBCE DUBOVÁ

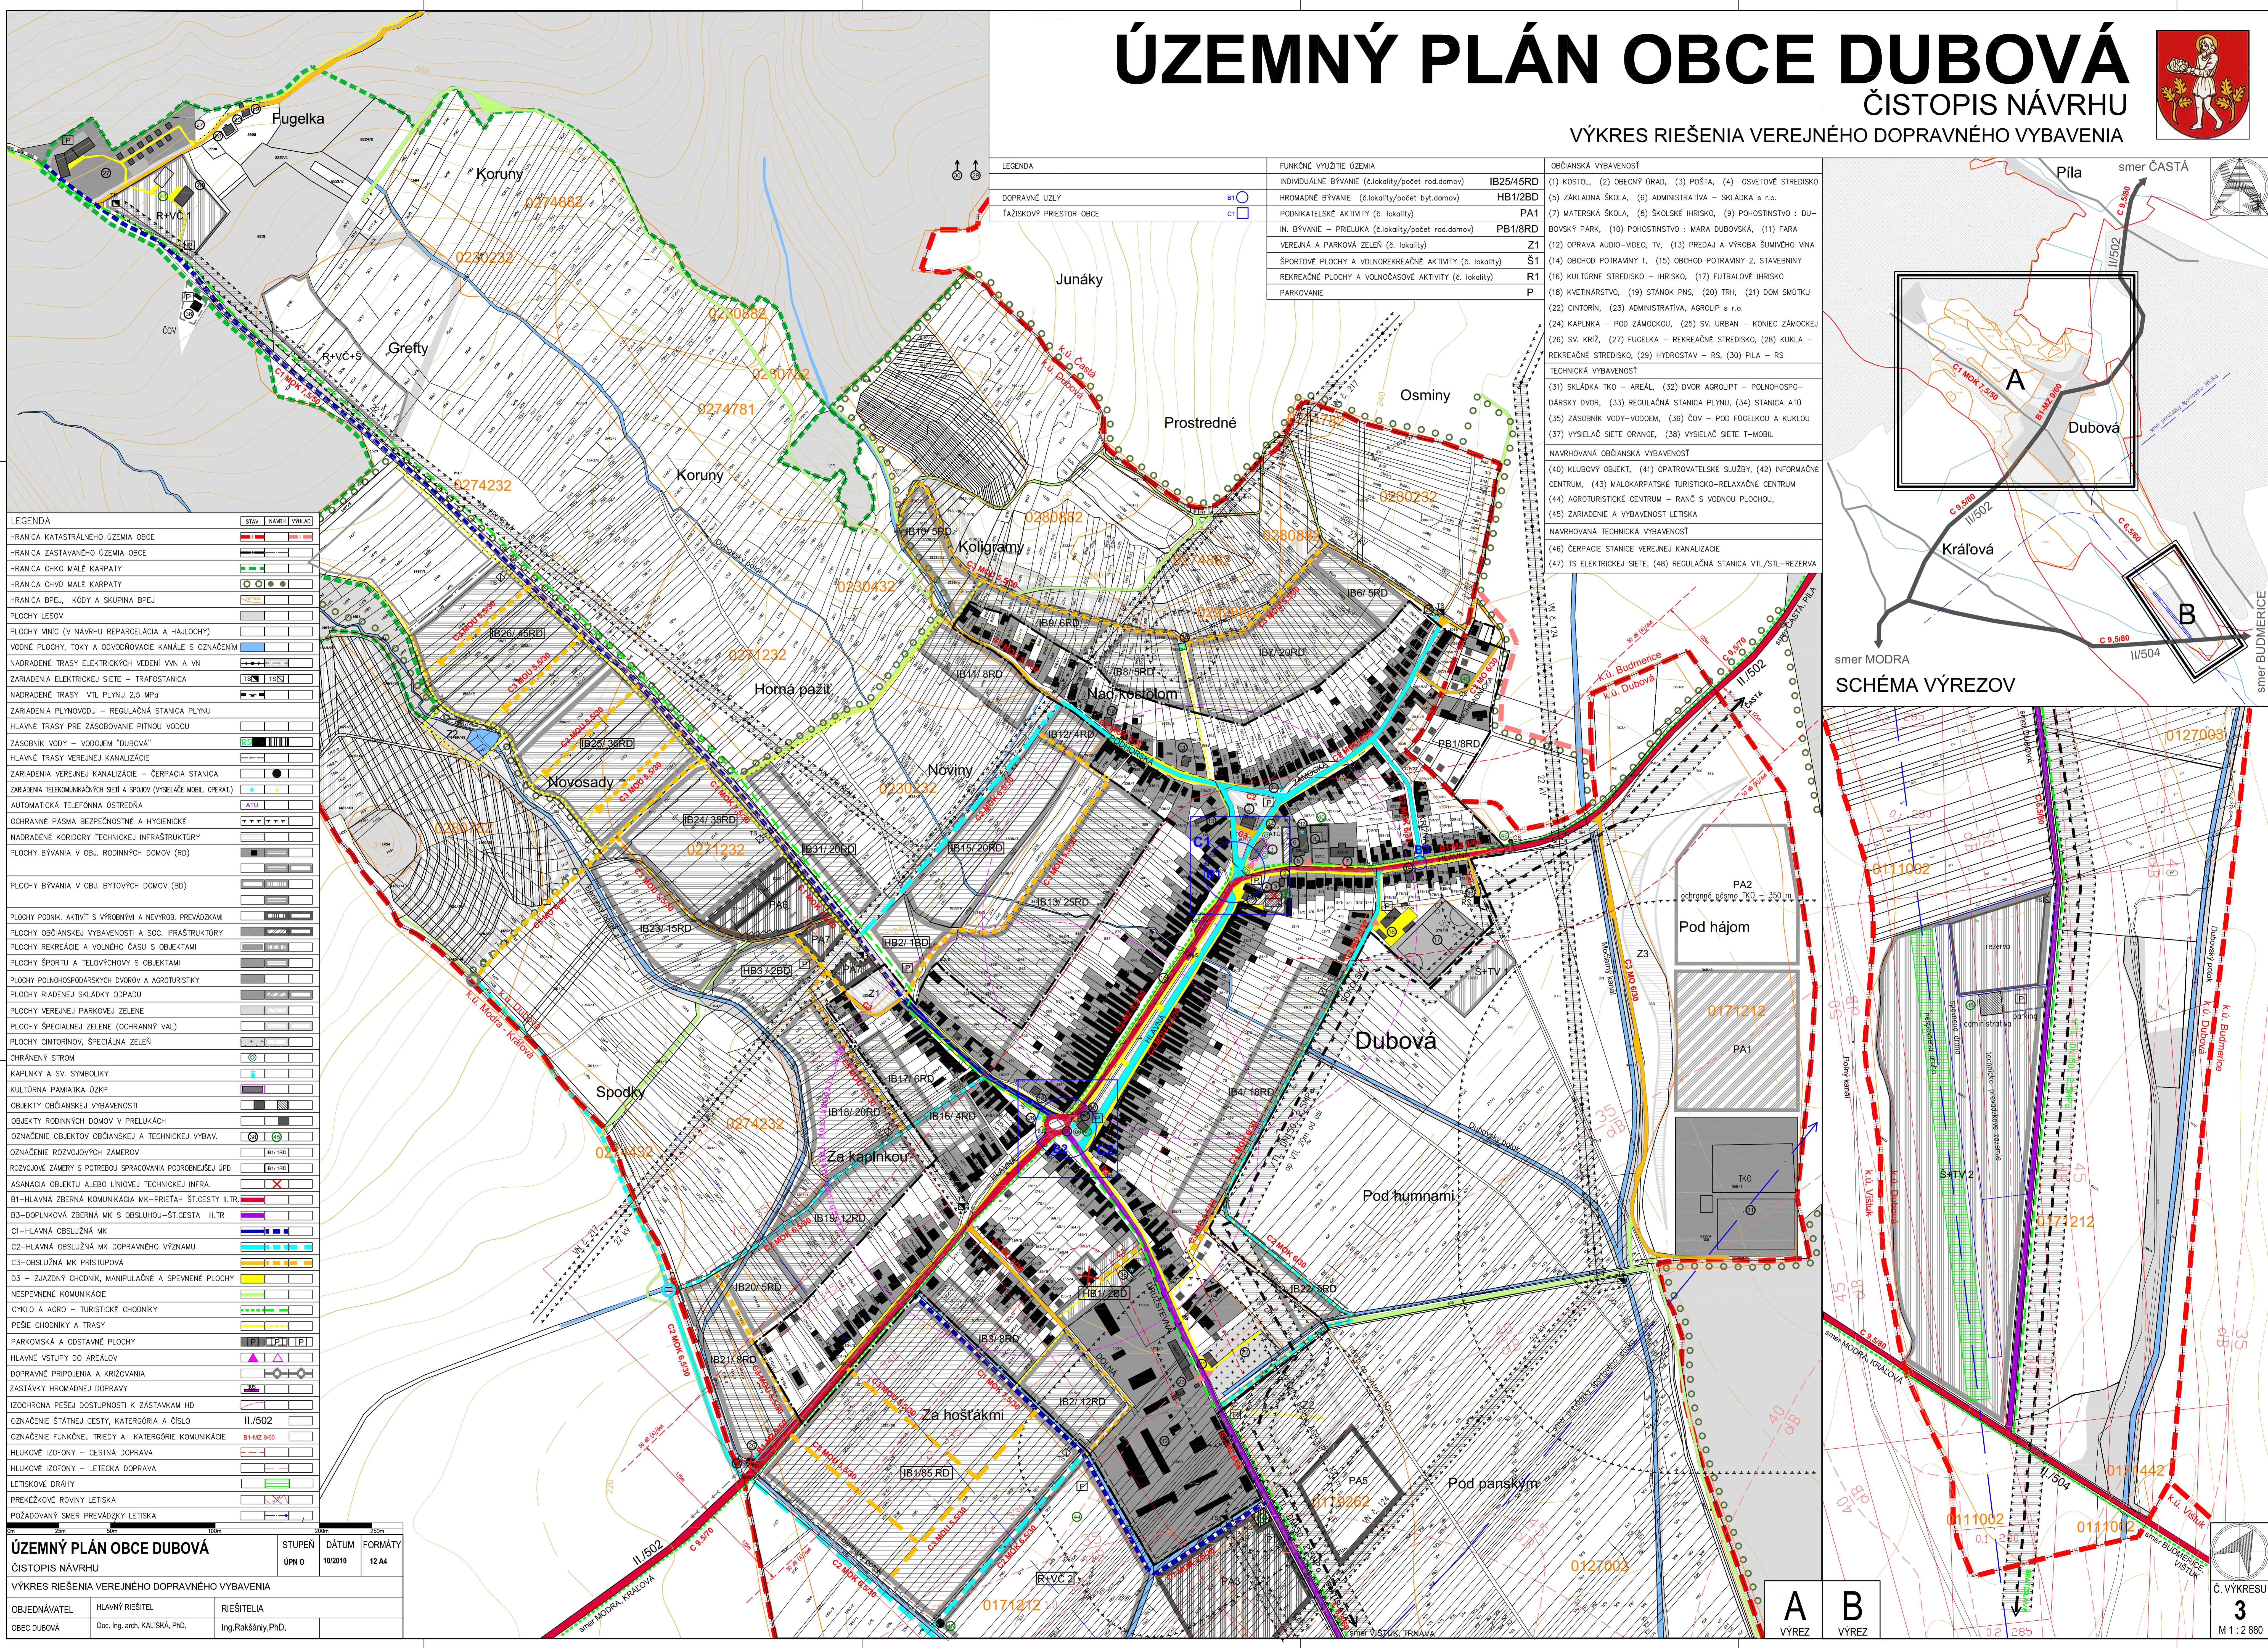


ČISTOPIS NÁVRHU

VÝKRES RIEŠENIA VEREJNÉHO DOPRAVNÉHO VYBAVENIA



LEGENDA	STAV	NÁVRH	VÝKLAD
HRANICA KATASTRÁLNEHO ÚZEMIA OBCE			
HRANICA ZASTAVANÉHO ÚZEMIA OBCE			
HRANICA CHKO MALÉ KÁRPATY			
HRANICA CHVÚ MALÉ KÁRPATY			
HRANICA BPEJ, KÓDY A SKUPINA BPEJ			
PLOCHY LEŠOV			
PLOCHY VNÍC (V NÁVRHU REPARAČIA A HAJLOHY)			
VODNÉ PLOCHY, TOKY A ODVODŇOVACIE KANÁLE S OZNAČENÍM			
NADRADENÉ TRASY ELEKTRICKÝCH VEDENÍ VVN A VN			
ZARIADENIA ELEKTRICKEJ SIETE – TRAFOSTANICA			
NADRADENÉ TRASY VTL PLYNU 2,5 MPa			
ZARIADENIA PLYNOVODU – REGULAČNÁ STANICA PLYNU			
HLAVNÉ TRASY PRE ZASOBOVANIE PITNOU VODOU			
ZASOBNÍK VODY – VODOJEM "DUBOVÁ"			
HLAVNÉ TRASY VEREJNEJ KANALIZÁCIE			
ZARIADENIA VEREJNEJ KANALIZÁCIE – ČERPAČIA STANICA			
ZARIADENIA TELEKOMUNIKAČNÝCH SÍTI A SPOJŮV (VYSIELAČ MOBIL. OPERÁT.)			
AUTOMATICKÁ TELEFÓNNA OŠTREDŇA			
OCHRANNÉ PÁSMA BEZPEČNOSTNÉ A HYGIENICKE			
NADRADENÉ KORIDORY TECHNICKÉJ INFRAŠTRUKTÚRY			
PLOCHY BÝVANIA V OBJ. RODINNÝCH DOMOV (RD)			
PLOCHY BÝVANIA V OBJ. BYTOVÝCH DOMOV (BD)			
PLOCHY PODNIK. AKTIVÍT S VÝROBNÍM A NEVÝROB. PREVÁDZKAMI			
PLOCHY OBČIANSKEJ VYBAVENOSTI A SOC. INFRAŠTRUKTÚRY			
PLOCHY REKREÁCIE A VOĽNÉHO ČASU S OBJEKTOAMI			
PLOCHY ŠPORTU A TĽOVÝCHOVY S OBJEKTOAMI			
PLOCHY POĽNOHOSPODÁRSKYCH DVOROV A AGROTURISTIKY			
PLOCHY RIADENEJ SKLÁDKY ODPADU			
PLOCHY VEREJNEJ PARKOVEJ ZELENÉ			
PLOCHY ŠPECIÁLNEJ ZELENÉ (OCHRANNÝ VAL)			
PLOCHY CINTORINOV, ŠPECIÁLNA ZELEŇ			
CHRÁNENÝ STROM			
KAPLINKY A SV. SYMBOLIKY			
KULTÚRNA PAMÄTKA OŽKP			
OBJEKTY OBČIANSKEJ VYBAVENOSTI			
OBJEKTY RODINNÝCH DOMOV V PŘELUKÁCH			
OZNAČENIE OBJEKTOV OBČIANSKEJ A TECHNICKÉJ VYBAV.			
OZNAČENIE ROZVOJOVÝCH ZÁMEROV			
ROZVOJOVÉ ZÁMERY S POTREBOU SPRACOVANIA PODROBNEJŠEJ GPD			
ASANÁCIA OBJEKTU ALEBO LÍNIOVEJ TECHNICKÉJ INFRA.			
B1-HLAVNÁ ZBERNÁ KOMUNIKÁCIA MK-PRIETAH ŠT.CESTY II, ITR.			
B3-DOPLŇKOVÁ ZBERNÁ MK S OBSLUHOU-ŠT.CESTA II, ITR.			
C1-HLAVNÁ OBSLUŽNÁ MK			
C2-HLAVNÁ OBSLUŽNÁ MK DOPRAVNÉHO VÝZNAMU			
C3-OBSLUŽNÁ MK PRISTUPOVÁ			
D3 – ZJAZDNÝ CHODNÍK, MANIPULAČNÉ A SPEVNENÉ PLOCHY			
NESPEVNENÉ KOMUNIKÁCIE			
CYKLO A AGRO – TURISTICKÉ CHODNÍKY			
PEŠIE CHODNÍKY A TRASY			
PARKOVISKÁ A ODSTAVNÉ PLOCHY			
HLAVNÉ VSTUPY DO AREALOV			
DOPRAVNÉ PRÍPOJENIA A KRÍŽOVANIA			
ZASTÁVKY HROMADNEJ DOPRAVY			
IZOCHRONA PEŠEJ DOSTUPNOSTI K ZASTÁVKAM HD			
OZNAČENIE ŠTATNEJ CESTY, KATEGÓRIA A ČÍSLO	II, I/502		
OZNAČENIE FUNKČNEJ TRIEDY A KATEGÓRIE KOMUNIKÁCIE	91-42 900		
HLUKOVÉ IZOFRÓNY – CESTNÁ DOPRAVA			
HLUKOVÉ IZOFRÓNY – LETECKÁ DOPRAVA			
LETISKOVÉ DRÁHY			
PREKŹKOVÉ ROVINY LETISKA			
POŽADOVANÝ SMER PREVÁDZKY LETISKA			

LEGENDA	FUNKČNÉ VYUŽITIE ZEMIA	OBČIANSKÁ VYBAVENOSŤ
DOPRAVNÉ UZLY	INDIVIDUÁLNE BÝVANIE (č. lokality/počet rod.domov)	(1) KOSTOL, (2) OBECNÝ GRAD, (3) POŠTA, (4) OSVETOVÉ STREDISKO
TAŽISKOVÝ PRIESTOR OBCE	HROMADNÉ BÝVANIE (č. lokality/počet byt.domov)	(5) ZÁKLADNÁ ŠKOLA, (6) ADMINISTRATÍVA – SKLÁDKA s r.o.
	PODNIKATEĽSKÉ AKTIVITY (č. lokality)	(7) MATERSKÁ ŠKOLA, (8) ŠKOLSKÉ IHRISKO, (9) POHONSTVNÍVO : DU-BOVSKÝ PARK, (10) POHONSTVNÍVO : MĀRA DUBOVSKĀ, (11) FARA
	VEREJNĀ A PARKOVĀ ZELEŇ (č. lokality)	(12) OPRAVA AUDIO-VIDEO, TV, (13) PREDAJ A VÝROBA ŠUMIVÉHO VINA
	REKREÁČNÉ PLOCHY A VOĽNOREKREÁČNÉ AKTIVITY (č. lokality)	(14) OBCHOD POTRAVINY 1, (15) OBCHOD POTRAVINY 2, STAVEBNINY
	REKREÁČNÉ PLOCHY A VOĽNOCASOVÉ AKTIVITY (č. lokality)	(16) KULTÚRNE STREDISKO – IHRISKO, (17) FUTBALOVÉ IHRISKO
	PARKOVANIE	(18) KVEĽNĀRSTVO, (19) STĀNKŮ PNS, (20) TRH, (21) DOM SMŮTKU
		(22) CINTORÍN, (23) ADMINISTRATÍVA, AGROLIP s r.o.
		(24) KAPLINKA – POD ZÁMOKŮOU, (25) SV. URBĀN – KONIEC ZÁMOKEJ
		(26) SV. KRÍŽ, (27) FUGELKA – REKREÁČNÉ STREDISKO, (28) KUKĽA – REKREÁČNÉ STREDISKO, (29) HYDROSTAV – RS, (30) PĽĀ – RS
		(31) SKĽĀDKA TKO – AREĀL, (32) DVOR AGROLIP – POĽNOHOSPODĀRSKY DVOR, (33) REGULAČNĀ STANICA PLYNU, (34) STANICA ATŮ
		(35) ZASOBNÍK VODY-VODOEM, (36) ČOV – POD FUGELKŮU A KUKĽŮU
		(37) VYSIELAČ SIETE ORANGE, (38) VYSIELAČ SIETE T-MOBIL
		(40) KLUBOVÝ OBJEKT, (41) ODPĀTOVATEĽSKÉ SLUŽBY, (42) INFORMAČNÉ CENTRUM, (43) MALOKARPĀTSKÉ TURISTICKO-RELAXÁČNÉ CENTRUM
		(44) AGROTURISTICKÉ CENTRUM – RANČ S VODNOU PLOCHŮU, (45) ZARIADENIE A VYBAVENOSŤ LETISKA
		NAVRHOVANĀ OBČIANSKĀ VYBAVENOSŤ
		(40) KLUBOVÝ OBJEKT, (41) ODPĀTOVATEĽSKÉ SLUŽBY, (42) INFORMAČNÉ CENTRUM, (43) MALOKARPĀTSKÉ TURISTICKO-RELAXÁČNÉ CENTRUM
		(44) AGROTURISTICKÉ CENTRUM – RANČ S VODNOU PLOCHŮU, (45) ZARIADENIE A VYBAVENOSŤ LETISKA
		NAVRHOVANĀ TECHNICKĀ VYBAVENOSŤ
		(46) ČERPAČIE STANICE VEREJNEJ KANALIZÁCIE
		(47) TS ELEKTRICKEJ SIETE, (48) REGULAČNĀ STANICA VTL/STL-REZERVA

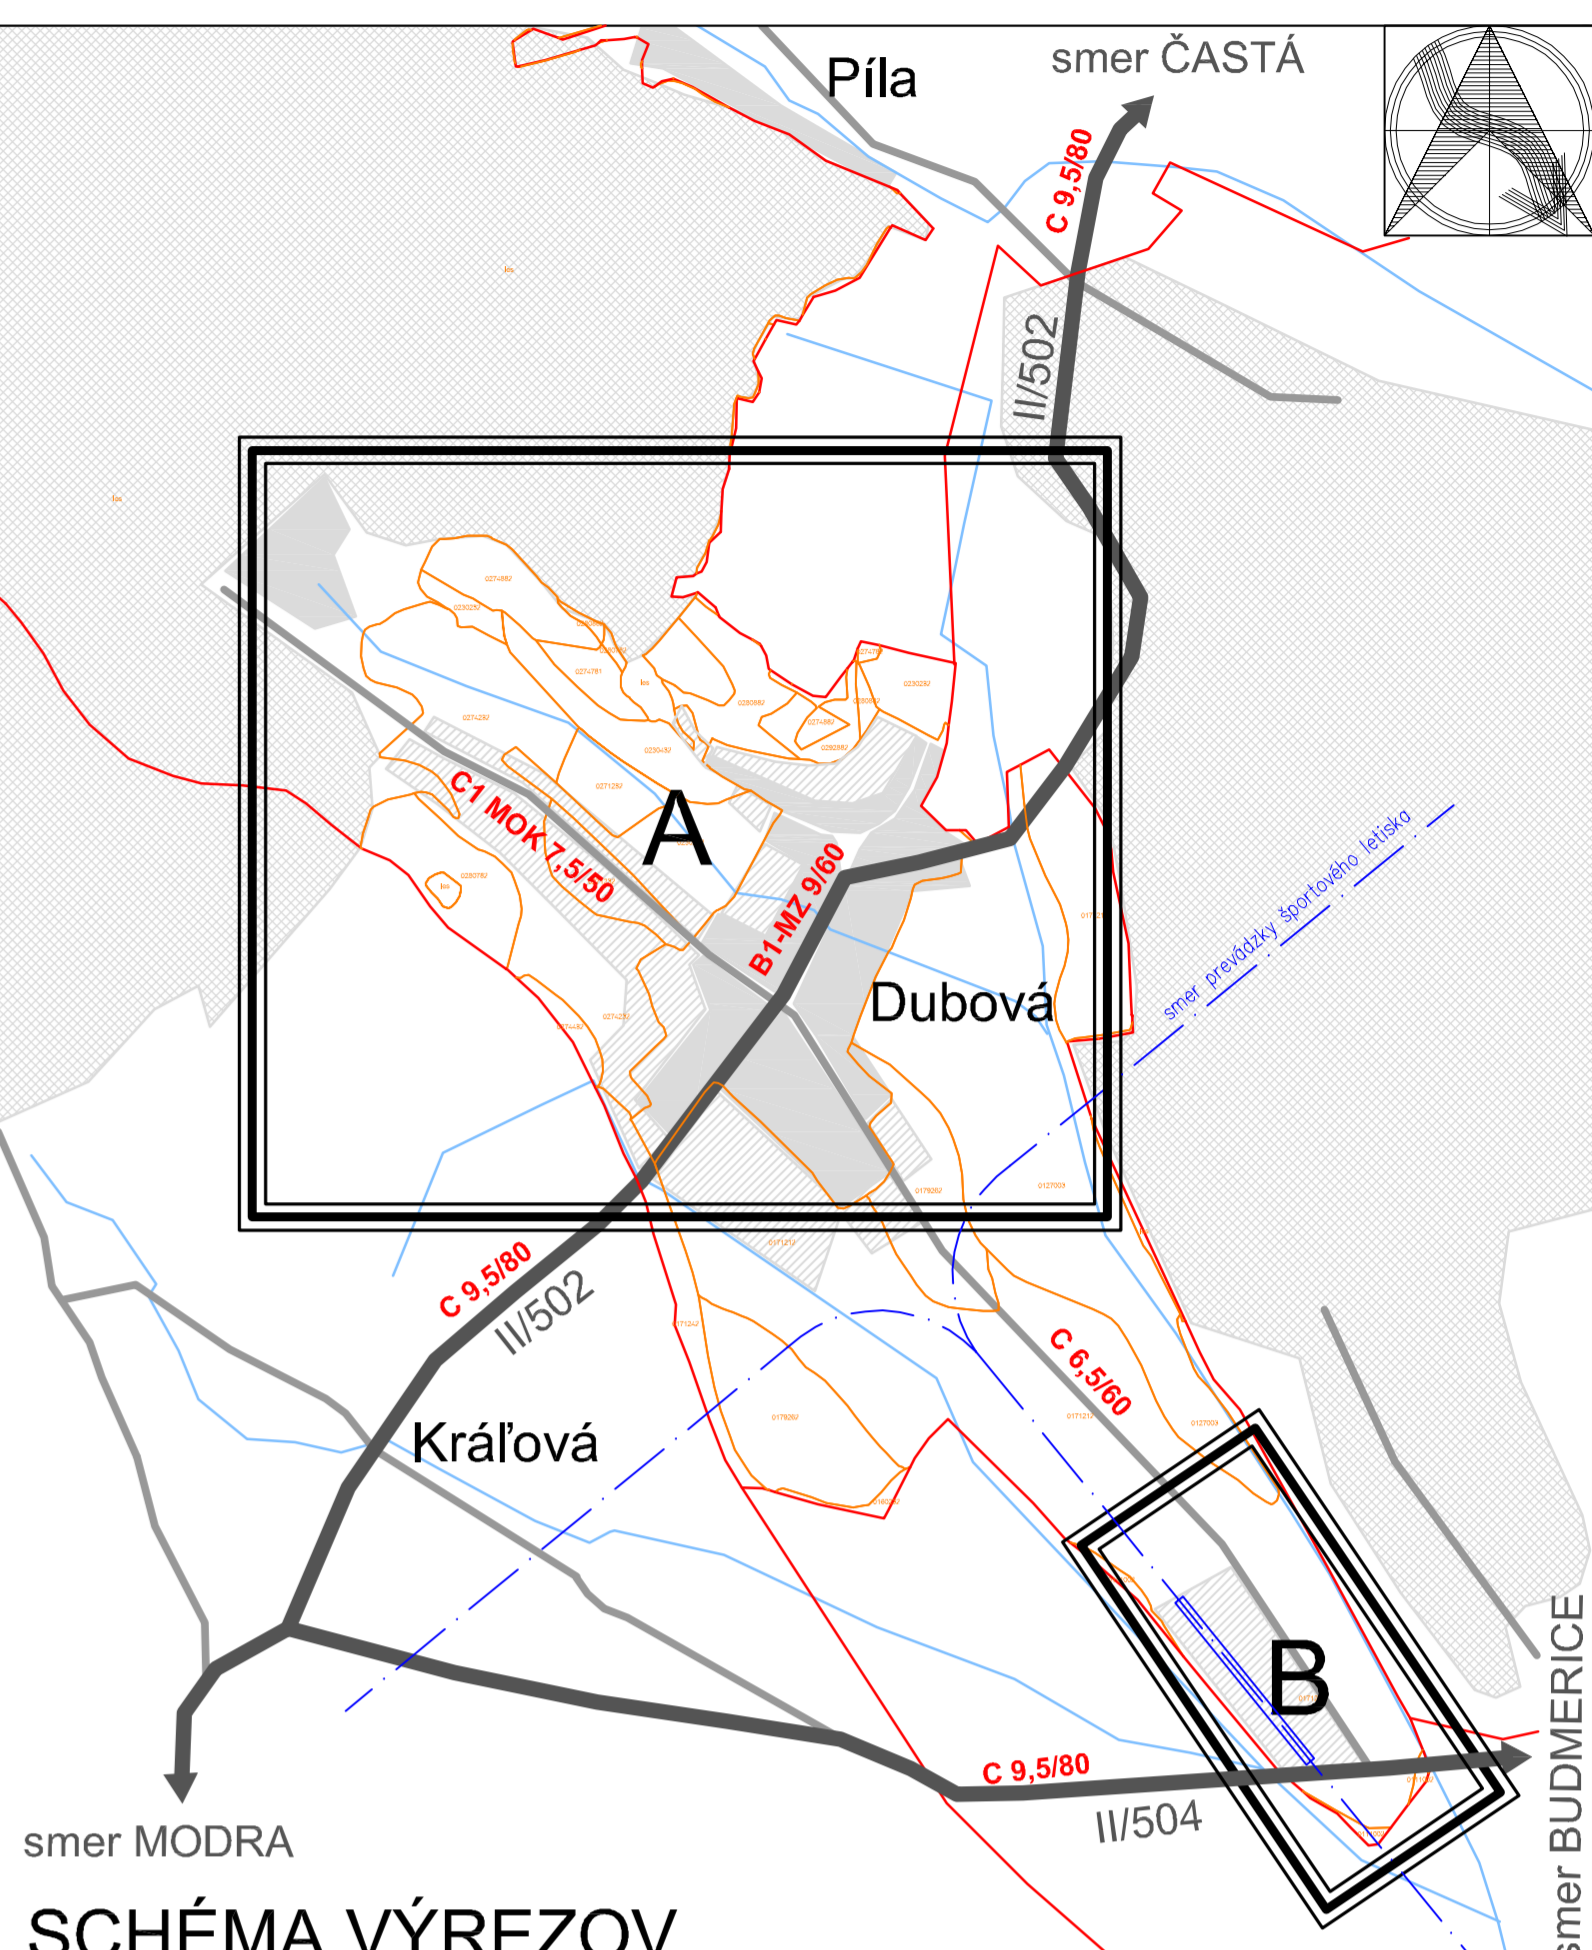

ÚZEMNÝ PLÁN OBCE DUBOVĀ		STUPEŇ	DĀTUM	FORMĀTY
ČISTOPIS NÁVRHU		ŮPN O	10.2010	12.A4
VÝKRES RIEŠENIA VEREJNÉHO DOPRAVNÉHO VYBAVENIA				
OBJEDNĀVATEĽ	HLAVNÝ RIEŠITEL	RIEŠITELIA		
OBEC DUBOVĀ	Doc. Ing. arch. KALISKĀ, PHD.	Ing. Rakšányi, PHD.		