


ÚZEMNÝ PLÁN OBCE DUBOVÁ



ČISTOPIS NÁVRHU

VÝKRES PERSPEKTÍVNEHO VYUŽITIA POĽNOHOSPODÁRSKEHO PÔDNEHO FONDU NA NEPOĽNOHOSPODÁRSKE ÚČELY

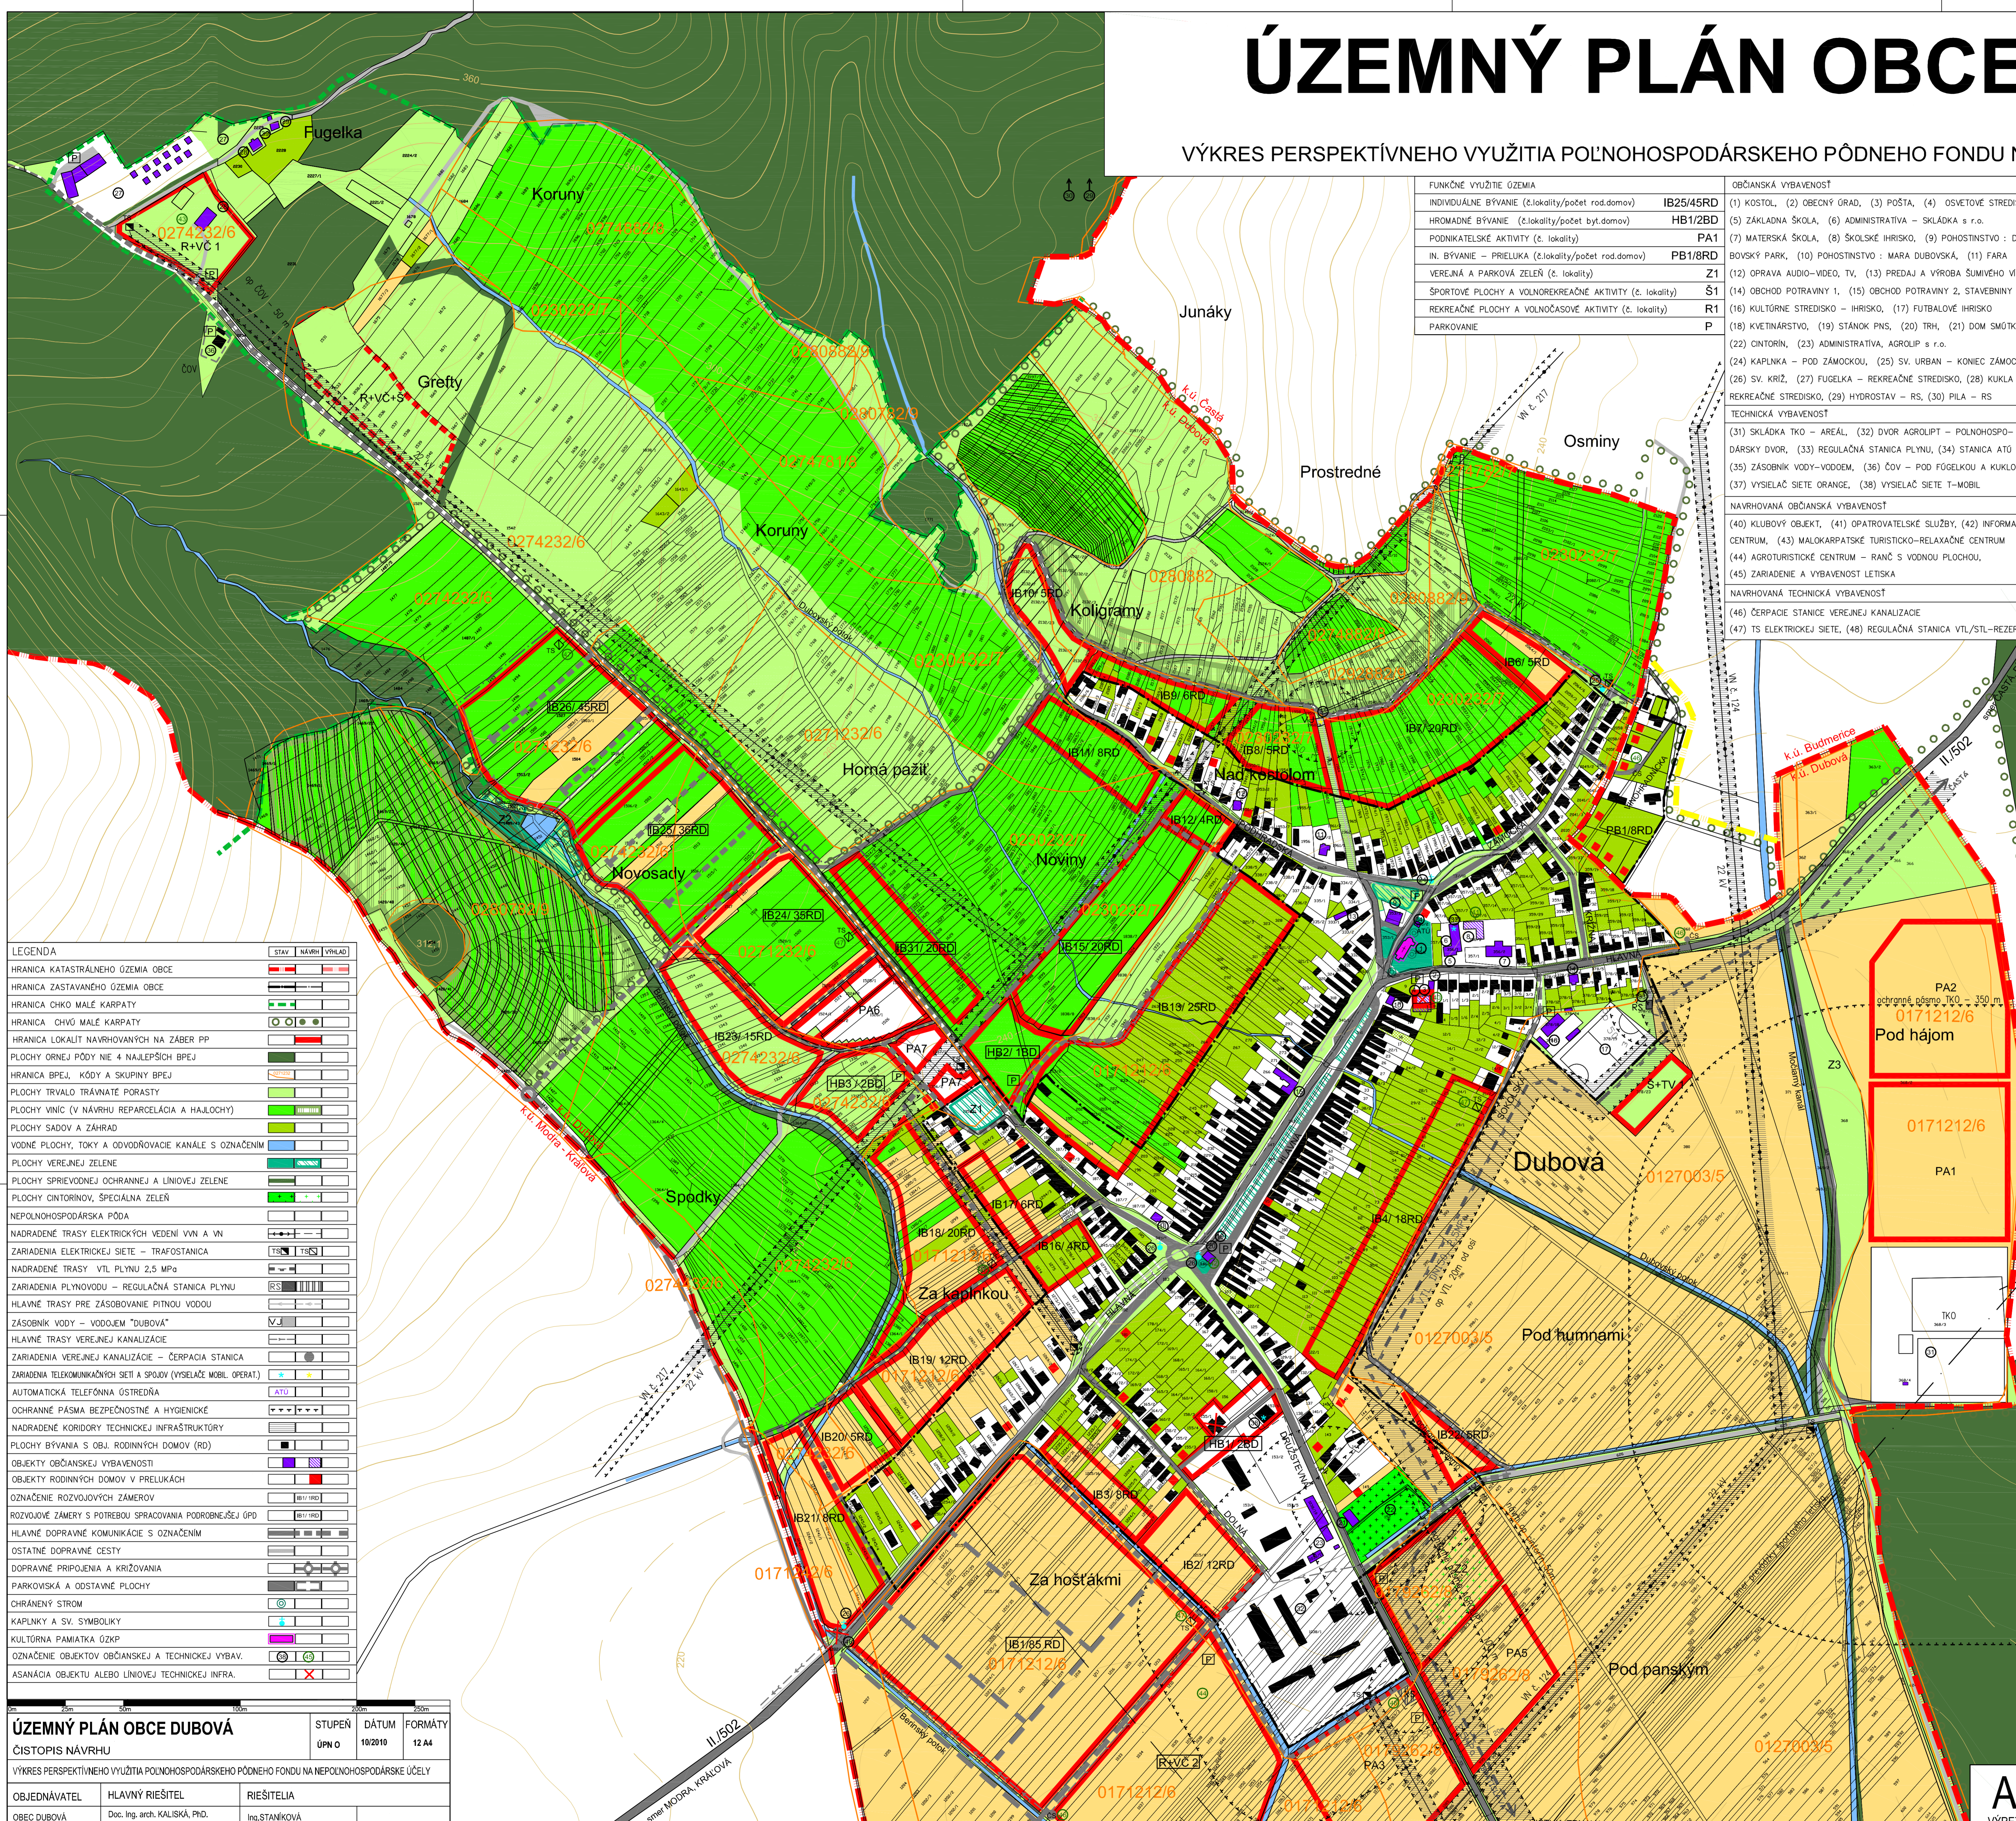

FUNKČNÉ VYUŽITIE OZEMIA	OBČIANSKA VYBAVENOSŤ
INDIVIDUÁLNE BÝVANIE (č. lokality/počet rod.domov)	IB25/45RD (1) KOSTOL, (2) OBECNÝ GRAD, (3) POŠTA, (4) OSVETOVÉ STREDISKO
HROMADNÉ BÝVANIE (č. lokality/počet byt.domov)	HB1/2BD (5) ZÁKLADNÁ ŠKOLA, (6) ADMINISTRATÍVA – SKLÁDKA s r.o.
PODNIKATEĽSKÉ AKTIVITY (č. lokality)	PA1 (7) MATERSKÁ ŠKOLA, (8) ŠKOLSKÉ IHRSKO, (9) POMOHNISTVO : DU-BOVSKÝ PARK, (10) POHOSŤINSTVO : MĀRA DUBOVSKĀ, (11) FARA
IN. BÝVANIE – PRIELUKA (č. lokality/počet rod.domov)	PB1/8RD (12) OPRĀVA AUDIO-VĪDEO, TV, (13) PREDĀJ A VÝROBA SŪMĪVNEHO VĪNA
VEREJNĀ A PARKOVĀ ZELENĀ (č. lokality)	Z1 (14) OBCHOD POTRAVINY 1, (15) OBCHOD POTRAVINY 2, STĀVEBNINY
ŠPORTOVÉ PLOCHY A VOĽNOREKREAČNÉ AKTIVITY (č. lokality)	Š1 (16) KULTÚRNE STREDISKO – IHRSKO, (17) FUTBALOVÉ IHRSKO
REKREAČNÉ PLOCHY A VOĽNOCASOVÉ AKTIVITY (č. lokality)	R1 (18) KVĚTINĀRSTVO, (19) STĀNOK PNS, (20) TRH, (21) DOM SMŪTRU
PARKOVANIE	P (22) CINTORĪN, (23) ADMINISTRATÍVA, AGROLIP s r.o.

TECHNICKĀ VYBAVENOSŤ
(31) SKĹĀDKA TKO – AREĀL, (32) DVOR AGROLIP – POĽNOHOSPODĀRSKÝ DVOR, (33) REGULĀČNĀ STANICA PLYNU, (34) STANICA ATŮ
(35) ZĀSOBNĪK VODY-VĪDĚM, (36) ČOV – POD FUGELKOU A KUKLUKOU
(37) VYSIELAČ SIETE ORANGE, (38) VYSIELAČ SIETE T-MOBIL
NAVHRĚVANĀ OBČIANSKĀ VYBAVENOSŤ
(40) KLUBOVÝ OBJEKT, (41) OPĀTROVATEĽSKÉ SLUŽBY, (42) INFORMAČNÉ CENTRUM, (43) MALOKĀRPĀTSKÉ TURISTICKO-RELAXAČNÉ CENTRUM
(44) AGROTURISTICKÉ CENTRUM – RANČ s VODNOU PLOCHOU, (45) ZĀRIADENIE A VYBAVENOSŤ LETISKĀ
NAVHRĚVANĀ TECHNICKĀ VYBAVENOSŤ
(46) ČĚRPACIE STANICE VEREJNEJ KANĀLIZĀCIE
(47) TS ELEKTRICKEJ SIETE, (48) REGULĀČNĀ STANICA VTL/STL-REZERVA

LEGENDA	STAV	NÁVRH VÝKRES
HRANICA KATASTRĀLNĚHO OZEMIA OBCE	[Symbol]	[Symbol]
HRANICA ZĀSTĀVANĚHO OZEMIA OBCE	[Symbol]	[Symbol]
HRANICA CHKO MALĚ KĀRPĀTY	[Symbol]	[Symbol]
HRANICA CHVŮ MALĚ KĀRPĀTY	[Symbol]	[Symbol]
HRANICA LOKĀLĪT NAVHRĚVANÝCH NA ZĀBER PP	[Symbol]	[Symbol]
PLOCHY ORNEJ PŮDY NĪE 4 NAĹĚPSĪCH BPEJ	[Symbol]	[Symbol]
HRANICA BPEJ, KŮDY A SKUPINY BPEJ	[Symbol]	[Symbol]
PLOCHY TRVALŮ TRĀVNĀTĚ PORĀSTY	[Symbol]	[Symbol]
PLOCHY VĪNIC (V NĀVRHU REPARĀCĪA A HĀLOCHY)	[Symbol]	[Symbol]
PLOCHY SĀDOVĀ A ZĀHRĀD	[Symbol]	[Symbol]
VODNĚ PLOCHY, TŮKY A ODVŮDŤOVACIE KĀNĀLE S OZNAČENĪM	[Symbol]	[Symbol]
PLOCHY VEREJNEJ ZELENĚ	[Symbol]	[Symbol]
PLOCHY SPĪRĪVODNEJ OCHRANNEJ A LĪNIOVEJ ZELENĚ	[Symbol]	[Symbol]
PLOCHY CINTORĪNOV, SPECĪĀLNĀ ZELENĚ	[Symbol]	[Symbol]
NEPOĽNOHOSPODĀRSKĀ PŮDA	[Symbol]	[Symbol]
NĀDRĀDENĚ TRĀSY ELEKTRICKÝCH VĚDENĪ VVN A VV	[Symbol]	[Symbol]
ZĀRIADENĪA ELEKTRICKEJ SIETE – TRĀFOSTANICA	[Symbol]	[Symbol]
NĀDRĀDENĚ TRĀSY VTL PLYNU 2,5 MPĀ	[Symbol]	[Symbol]
ZĀRIADENĪA PLYNOVODU – REGULĀČNĀ STANICA PLYNU	[Symbol]	[Symbol]
HLĀVNĚ TRĀSY PRE ZĀSOBOVANĚ PITNOU VODOU	[Symbol]	[Symbol]
ZĀSOBNĪK VODY – VĪDĚM "DUBOVĀ"	[Symbol]	[Symbol]
HLĀVNĚ TRĀSY VEREJNEJ KANĀLIZĀCIE	[Symbol]	[Symbol]
ZĀRIADENĪA VEREJNEJ KANĀLIZĀCIE – ČĚRPACIA STANICA	[Symbol]	[Symbol]
ZĀRIADENĪA TELEKOMUNĪKAČNÝCH SĪTI A SPOĽOV (VYSIELĀČ MOBĪL. ŤĀRĀT)	[Symbol]	[Symbol]
AUTOMĀTICKĀ TELEFŮNNĀ ŤĀSTREDNĀ	[Symbol]	[Symbol]
OCHRĀNNĚ PĀSMA BEZPEČNŮSTĚ A HYGIENĪCKĚ	[Symbol]	[Symbol]
NĀDRĀDENĚ KORĪDORY TECHNĪCKEJ INFRASTRUKTŮRY	[Symbol]	[Symbol]
PLOCHY BÝVANĪA S OBJ. RODĪNNÝCH DOMŮV (RD)	[Symbol]	[Symbol]
OBJEKTY OBČIANSKEJ VYBAVENOSŤI	[Symbol]	[Symbol]
OBJEKTY RODĪNNÝCH DOMŮV V PREĹĪKĀCH	[Symbol]	[Symbol]
OZNAČENĪE ROZVOJOVÝCH ZĀMERŮV	[Symbol]	[Symbol]
ROZVOJOVĚ ZĀMĚRY S POTREBOU SPRACOVĀNĪA PODROBNEJŠĪJ ŤĀD	[Symbol]	[Symbol]
HLĀVNĚ DOPRAVNĚ KOMUNĪKĀCIE S OZNAČENĪM	[Symbol]	[Symbol]
ŮSTATNĚ DOPRAVNĚ CĚSTY	[Symbol]	[Symbol]
DOPRAVNĚ PRĪPOJENĪA A KRĪŽOVĀNĪA	[Symbol]	[Symbol]
PARKOVĪSKĀ A ODSTĀVNĚ PLOCHY	[Symbol]	[Symbol]
CHRĀNĚNÝ STROM	[Symbol]	[Symbol]
KĀPLĪNKY A SV. SYMBOLĪKY	[Symbol]	[Symbol]
KULTŮRNA PĀMĀTKĀ ŤĀPK	[Symbol]	[Symbol]
OZNAČENĪE OBJEKTŮV OBČIANSKEJ A TECHNĪCKEJ VYBĀV.	[Symbol]	[Symbol]
ĀSANĀCĪA OBJEKTU ALEBO LĪNIOVEJ TECHNĪCKEJ INFRA.	[Symbol]	[Symbol]

ÚZEMNÝ PLÁN OBCE DUBOVĀ		STUPEŇ	DĀTUM	FORMĀTY
ČĪSTOPĪS NĀVRHU		ŮPN O	10/2010	12 A4
VÝKRES PERSPEKTĪVNEHO VYUŽITĪA POĽNOHOSPODĀRSKEHO PŮDNEHO FONDU NA NEPOĽNOHOSPODĀRSKE ŤĀČELY				
OBJĚDNĀVĀTEL	HLĀVNÝ RĪŠĪTEL	RĪŠĪTELĪA		
OBEC DUBOVĀ	Doc. Ing. arch. KĀĹĪSKĀ, PhD.	Ing. STĀŇĀKOVĀ		

