


ÚZEMNÝ PLÁN OBCE DUBOVÁ

ČISTOPIS NÁVRHU

VÝKRES OCHRANY PRÍRODY A TVORBY KRAJINY S NÁVRHOM PRVKOV ÚSES

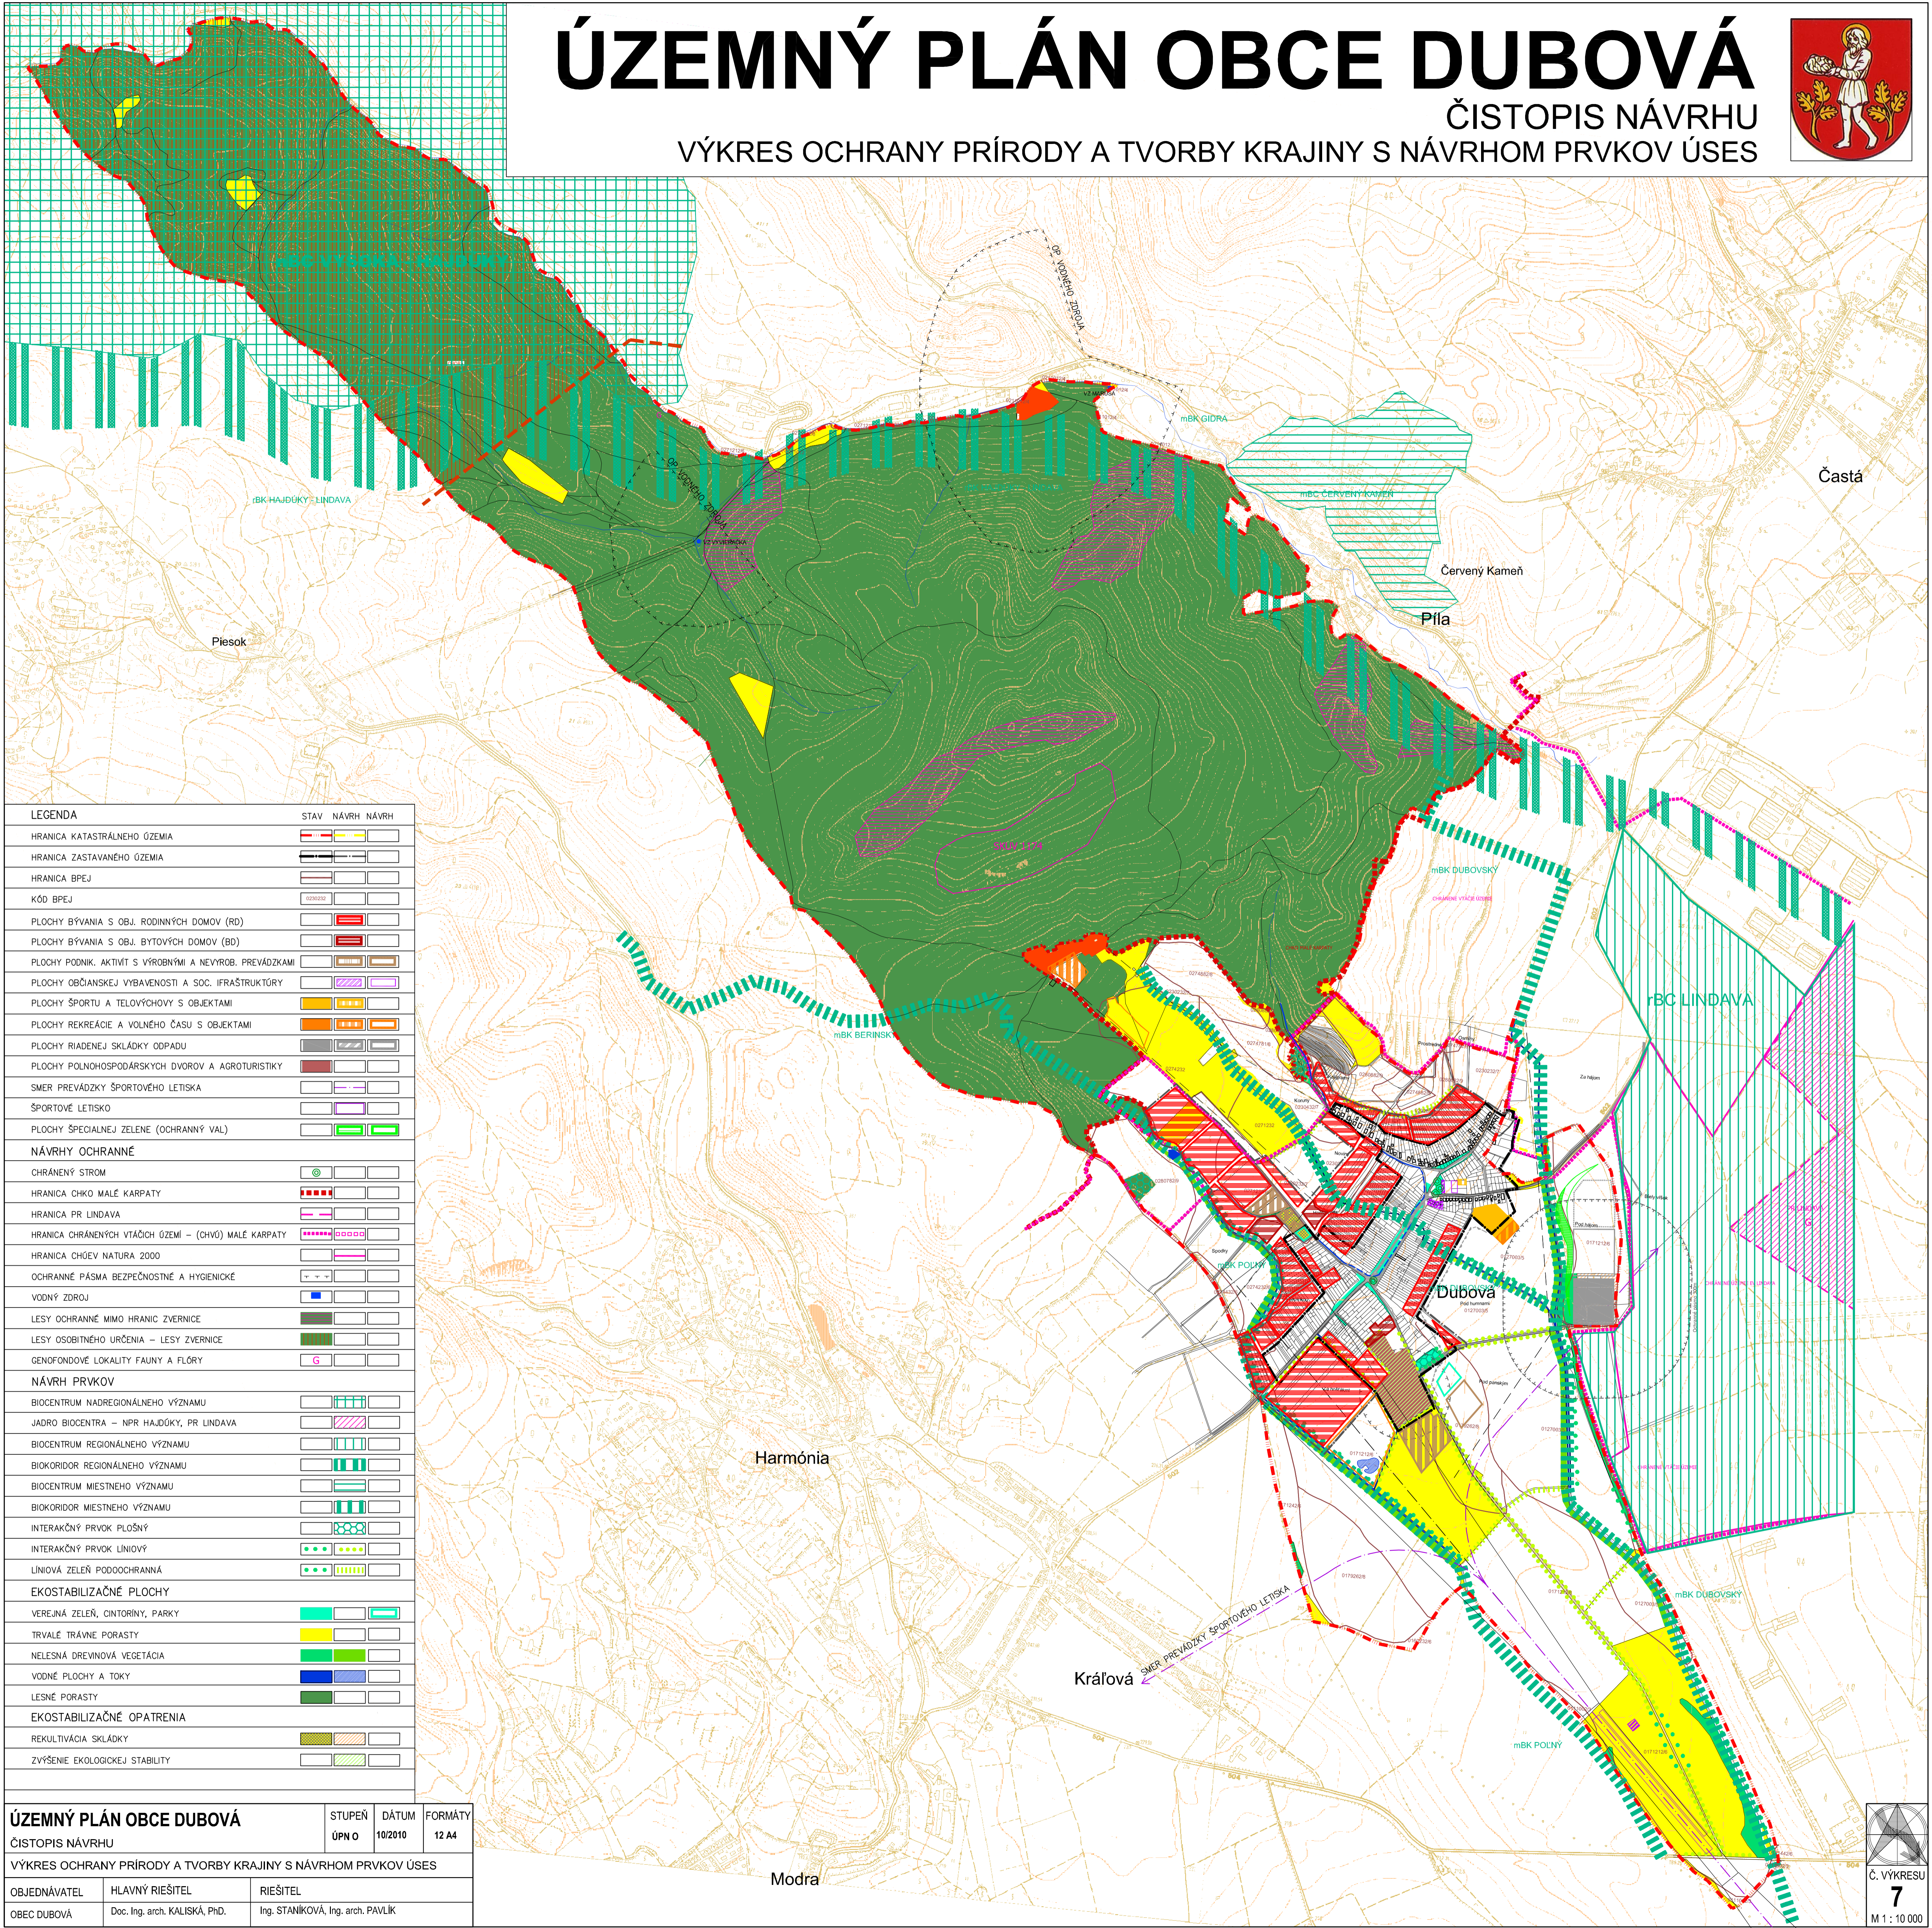

LEGENDA	STAV	NÁVRH	NÁVRH
HRANICA KATASTRÁLNEHO ÚZEMIA			
HRANICA ZASTAVANÉHO ÚZEMIA			
HRANICA BPEJ			
KÓD BPEJ			
PLOCHY BÝVANIA S OBJ. RODINNÝCH DOMOV (RD)			
PLOCHY BÝVANIA S OBJ. BYTOVÝCH DOMOV (BD)			
PLOCHY PODNIK. AKTÍV S VÝROBNÝMI A NEVYROB. PREVÁDZKAMI			
PLOCHY OBYČIANSKEJ VYBAVENOSTI A SOC. INFRAŠTRUKTÚRY			
PLOCHY ŠPORTU A TELOVÝCHOVY S OBJEKTAMI			
PLOCHY REKREÁCIE A VOĽNÉHO ČASU S OBJEKTAMI			
PLOCHY RIADENEJ SKLÁDKY ODPADU			
PLOCHY POLNOHOSPODÁRSKÝCH DVOROV A AGROTURISTIKY			
SMER PREVÁDZKY ŠPORTOVÉHO LETISKA			
ŠPORTOVÉ LETISKO			
PLOCHY ŠPECIALNEJ ZELENĚ (OCHRANNÝ VAL)			
NÁVRHY OCHRANNÉ			
CHRÁNENÝ STROM			
HRANICA CHKO MALÉ KARPATY			
HRANICA PR LINDAVA			
HRANICA CHRÁNENÝCH VTÁČÍCH ÚZEMÍ – (CHVÚ) MALÉ KARPATY			
HRANICA CHŤEV NATURA 2000			
OCHRANNÉ PÁSMA BEZPEČNOSTNÉ A HYGIENICKE			
VODNÝ ZDROJ			
LESY OCHRANNÉ MIMO HRANIC ZVERNICE			
LESY OSOBNÉHO URČENIA – LESY ZVERNICE			
GENOFONDOVÉ LOKALITY FAUNY A FLÓRY			
NÁVRH PRVKOV			
BIOCENTRUM NADREGIONÁLNEHO VÝZNAMU			
JADRO BIOCENTRA – NPR HAJDŮKY, PR LINDAVA			
BIOCENTRUM REGIONÁLNEHO VÝZNAMU			
BIOKORIDOR REGIONÁLNEHO VÝZNAMU			
BIOCENTRUM MIESTNEHO VÝZNAMU			
BIOKORIDOR MIESTNEHO VÝZNAMU			
INTERAKČNÝ PRVOK PLOŠNÝ			
INTERAKČNÝ PRVOK LINIOVÝ			
LINIOVÁ ZELEŇ PODOOCHRANNÁ			
EKOSTABILIZAČNÉ PLOCHY			
VEREJNÁ ZELEŇ, CINTORINY, PARKY			
TRVALÉ TRÁVNE PORASTY			
NELESNÁ DREVINOVÁ VEGETÁCIA			
VODNÉ PLOCHY A TOKY			
LESNÉ PORASTY			
EKOSTABILIZAČNÉ OPATRENIA			
REKULTIVÁCIA SKLÁDKY			
ZVÝŠENIE EKOLOGICKEJ STABILITY			

ÚZEMNÝ PLÁN OBCE DUBOVÁ		STUPEŇ	DÁTUM	FORMÁT
ČISTOPIS NÁVRHU		ÚPN O	10/2010	12 A4
VÝKRES OCHRANY PRÍRODY A TVORBY KRAJINY S NÁVRHOM PRVKOV ÚSES				
OBJEDNÁVATEL	HLAVNÝ RIEŠITEL	RIEŠITEL		
OBEC DUBOVÁ	Doc. Ing. arch. KALISKÁ, PhD.	Ing. STANIČKOVÁ, Ing. arch. PAVLÍK		

