

ÚZEMNÝ PLÁN OBCE DUBOVÁ




ČISTOPIS NÁVRHU

ŠIRŠIE VZŤAHY - REGIONÁLNE A KATASTRÁLNE SÚVISLOSTI



1A – KATASTRÁLNE SÚVISLOSTI

LEGENDA	stav	návrh
HRANICA KATASTRÁLNEHO OZEMIA		
HRANICA ZASTAVANÉHO OZEMIA		
HRANICA CHKO MALÉ KARPATY		
HRANICA CHKO MALÉ KARPATY		
OZNAČENIE ROZVOJOVÝCH ZÁMEROV		
OCHRANNE PÁSMO VODNÉHO ZDROJA		
VODNÝ ZDROJ		
VODNÉ PLOCHY A TOKY		
HRANICA BPEJ		
KÓD BPEJ		
NADRADENÉ TRASY ELEKTRICKÝCH VEDENÍ VVN A VN		
NADRADENÉ TRASY VTL PLYNU 2,5 MPa		
OCHRANNE PÁSMA BEZPEČNOSTNÉ A HYGIENICKE		
PLOCHY LEŠOV		
PLOCHY NELESNÉJ DREVINOVEJ VEGETÁCIE		
LÍNOVÁ ZELEŇ – ALJEJE		
PLOCHY SADOV A ZÁHRAD		
PLOCHY VÍNIC (V NÁVRHU REPARCELÁCIA A HAJLOCHY)		
PLOCHY SPRIEVODNEJ OCHRANNEJ A LÍNOVEJ ZELENE		
PLOCHY ORNEJ PŮDY		
PLOCHY ŠPECIALNEJ ZELENE (OCHRANNÝ VAL)		
PLOCHY CINTORÍNOV, ŠPECIALNA ZELEŇ		
PLOCHY TRVALO TRÁVNATÉ PORASTY		
PLOCHY VEREJNEJ PARKOVEJ ZELENE		
PLOCHY BÝVANIA S OBJ. RODINNÝCH DOMOV (RD)		
PLOCHY BÝVANIA S OBJ. BYTOVÝCH DOMOV (BD)		
PLOCHY PODNIK. AKTIVIT S VÝROBNÝMI A NEVYROB. PREVÁDZKAMI		
PLOCHY OBČANSKEJ VYBAVENOSTI A SOC. INFRAŠTRUKTÚRY		
PLOCHY ŠPORTU A TELOVÝCHOVY S OBJEKTAMI		
PLOCHY REKREÁCIE A VOĽNÉHO ČASU S OBJEKTAMI		
PLOCHY RIADENEJ SKLÁDKY ODPADU		
PLOCHY POLNOHOSPODÁRSKYCH DVOROV A AGROTURISTIKY		
HLAVNÉ DOPRAVNÉ KOMUNIKÁCIE S OZNAČENÍM		
OSTATNÉ DOPRAVNÉ CESTY		
DOPRAVNÉ PRÍPOJENIA A KRÍŽOVANIA		
PARKOVISKÁ A ODPRAVNÉ PLOCHY		
PEŠIE ŤAHY A TURIST. ZNAČENÉ CHODNÍKY, AGROCHODNÍKY		
SMER PREVÁDZKY ŠPORTOVÉHO LETISKA		
ŠPORTOVÉ LETISKO		
CENTRUM OBCE		

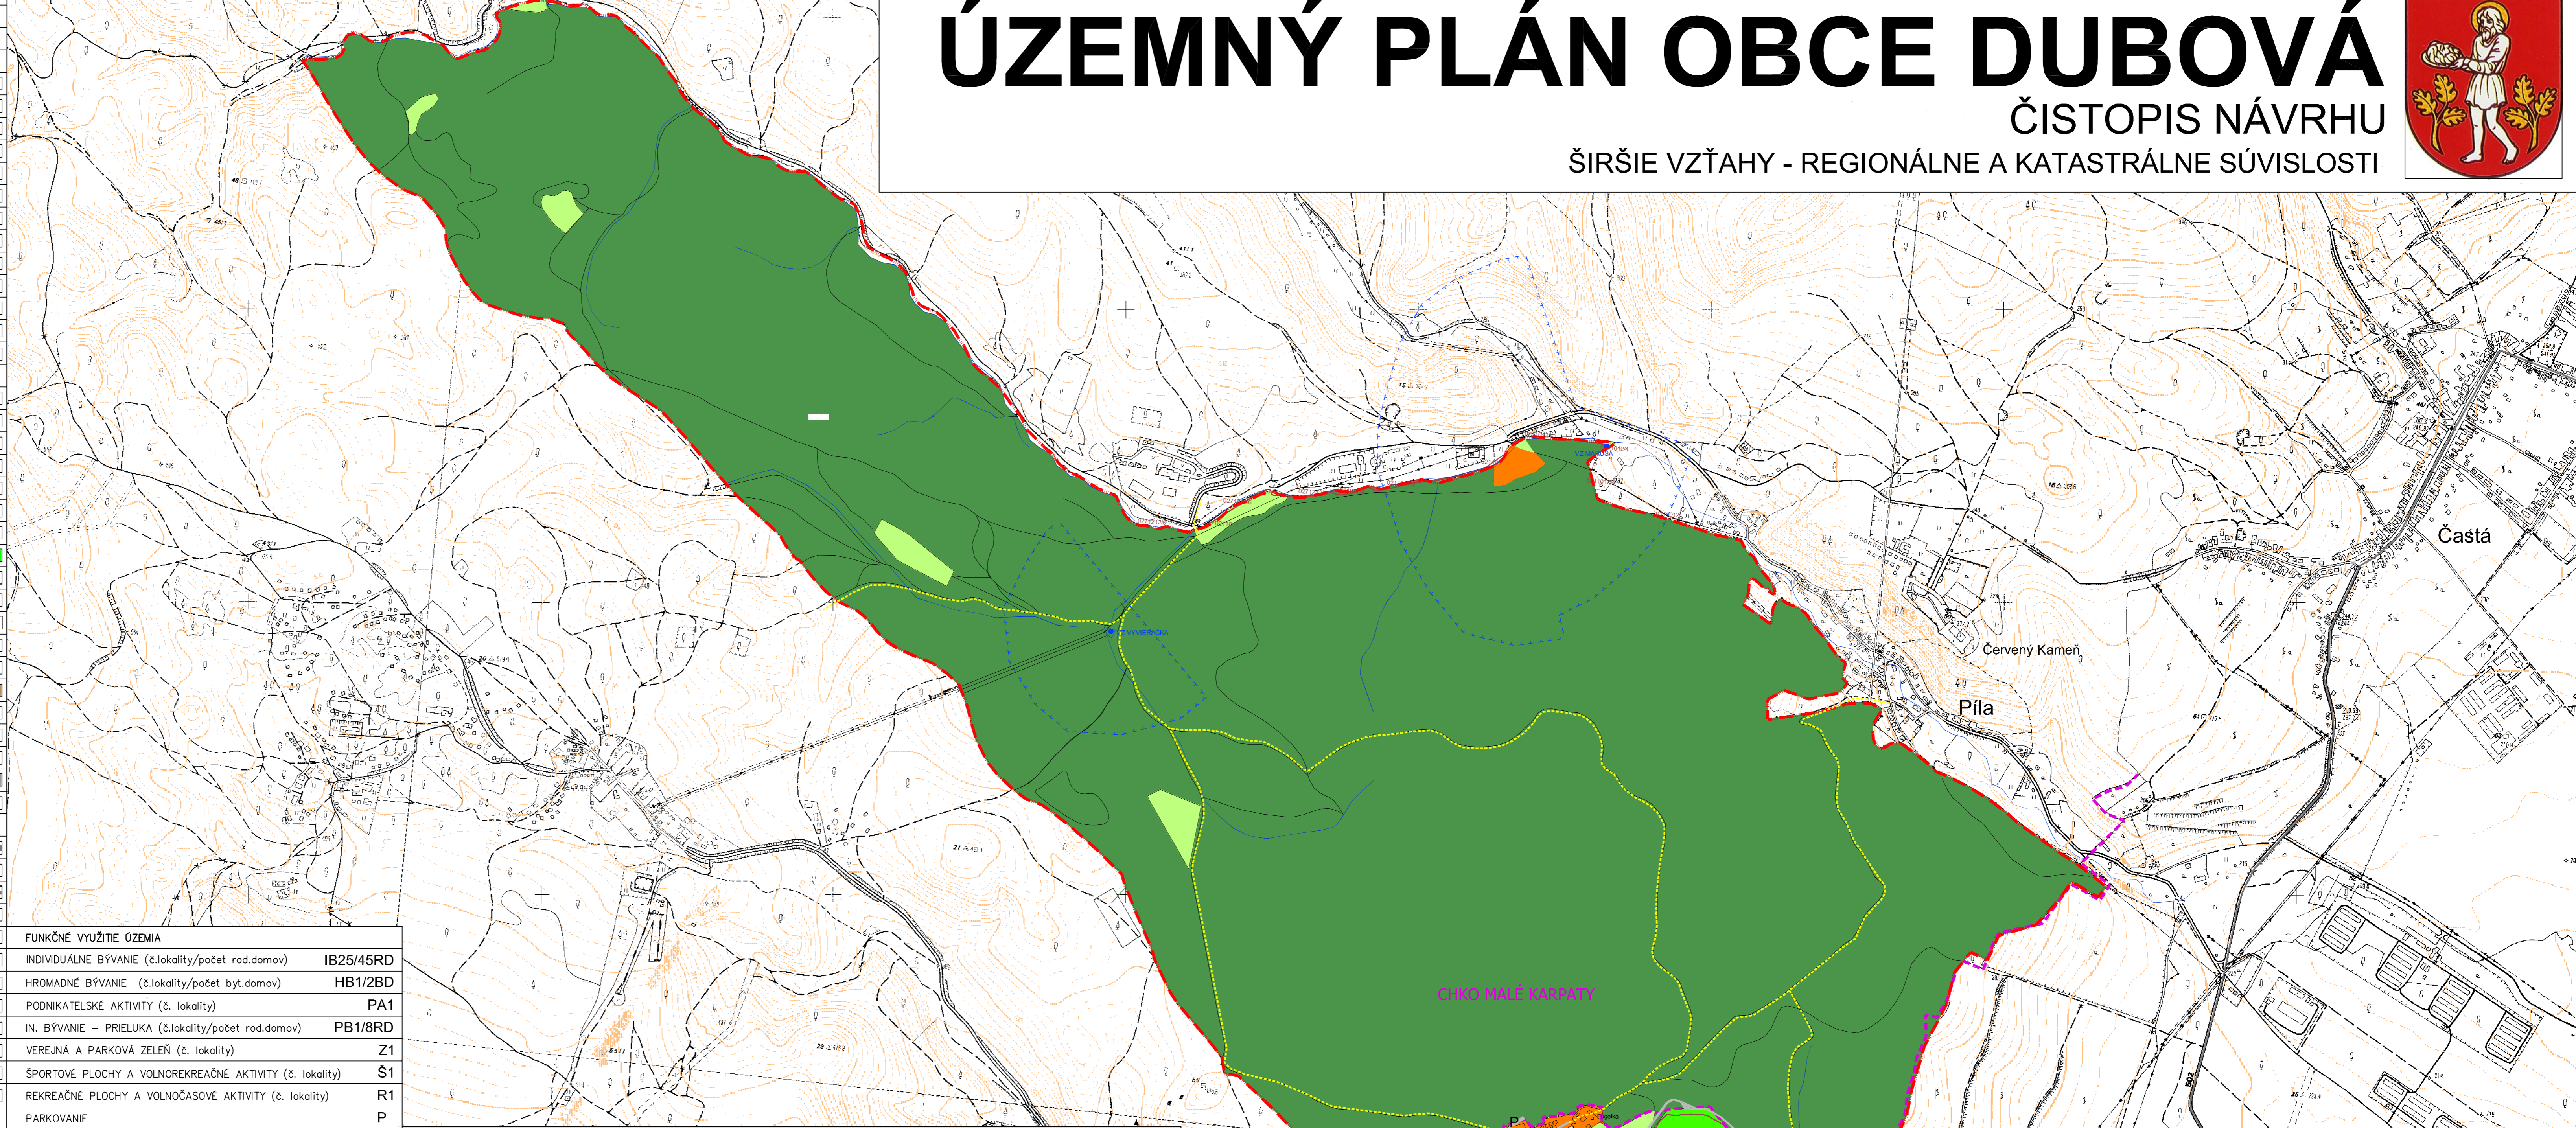

1B – REGIONÁLNE SÚVISLOSTI

LEGENDA	stav	návrh	výhled
HRANICA OKRESU			
HRANICA KATASTRÁLNEHO OZEMIA			
HRANICA KATASTRÁLNEHO OZEMIA OBCE DUBOVÁ			
HRANICA MIKROREGIONU ČERVENÝ KAMEŇ			
HRANICA CHKO MALÉ KARPATY			
HRANICA PRÍRODNEJ REZERVÁCIE			
HRANICA HYGIENICKEJ OCHRANY PODZEMNÝCH VOD			
PLOCHA CHRÁNENÝCH OZEMÍ – NATURA 2000			
PLOCHA CHRÁNENÝCH VŤAČÍCH OZEMÍ – SPA			
BIOCENTRA REGIONÁLNEHO VÝZNAMU			
BIOKORIDORY REGIONÁLNEHO VÝZNAMU			
PLOCHY ZASTAVANÉHO OZEMIA			
PLOCHY LESNÉHO PŮDNEHO FONDU			
PLOCHY POLNOHOSPODÁRSKEHO PŮDNEHO FONDU			
PLOCHY VÍNIC			
PLOCHY SADOV			
PLOCHY TRVALO TRÁVNATÉ			
PLOCHY REKREÁCIE A ŠPORTU			
VODNÉ PLOCHY A TOKY			
POLNOHOSPODÁRSKE DVORY			
CESTA II., HLAVNÉ MIESTNE KOMUNIKÁCIE			
CESTA III. A OSTATNÉ SPRÁVNÉ CESTY			
OSTATNÉ NESPEVNÉ CESTY			
1. ALT. NÁVRH OBCHVATOV ŠT. CESTY II./502			
2. ALT. NÁVRH OBCHVATOV ŠT. CESTY II./502			
MOŽNÉ VÝHLADOVÉ ÚPRAVY ŠT. CESTY II./502			
ŽELEZNICA S OCHRANNÝM PÁSMOM			
SKLÁDKA KOMUNÁLNEHO ODPADU			
NADRADENÉ SIETE VN (110kV)			
TRASY SIETI VVN (22kV)			
TRAFOSTANICA (110kV/22kV)			
PLYNOVOD VTL			
PLYNOVOD VTL			
ŠPORTOVÉ LETISKO			
SMER PREVÁDZKY ŠPORTOVÉHO LETISKA			

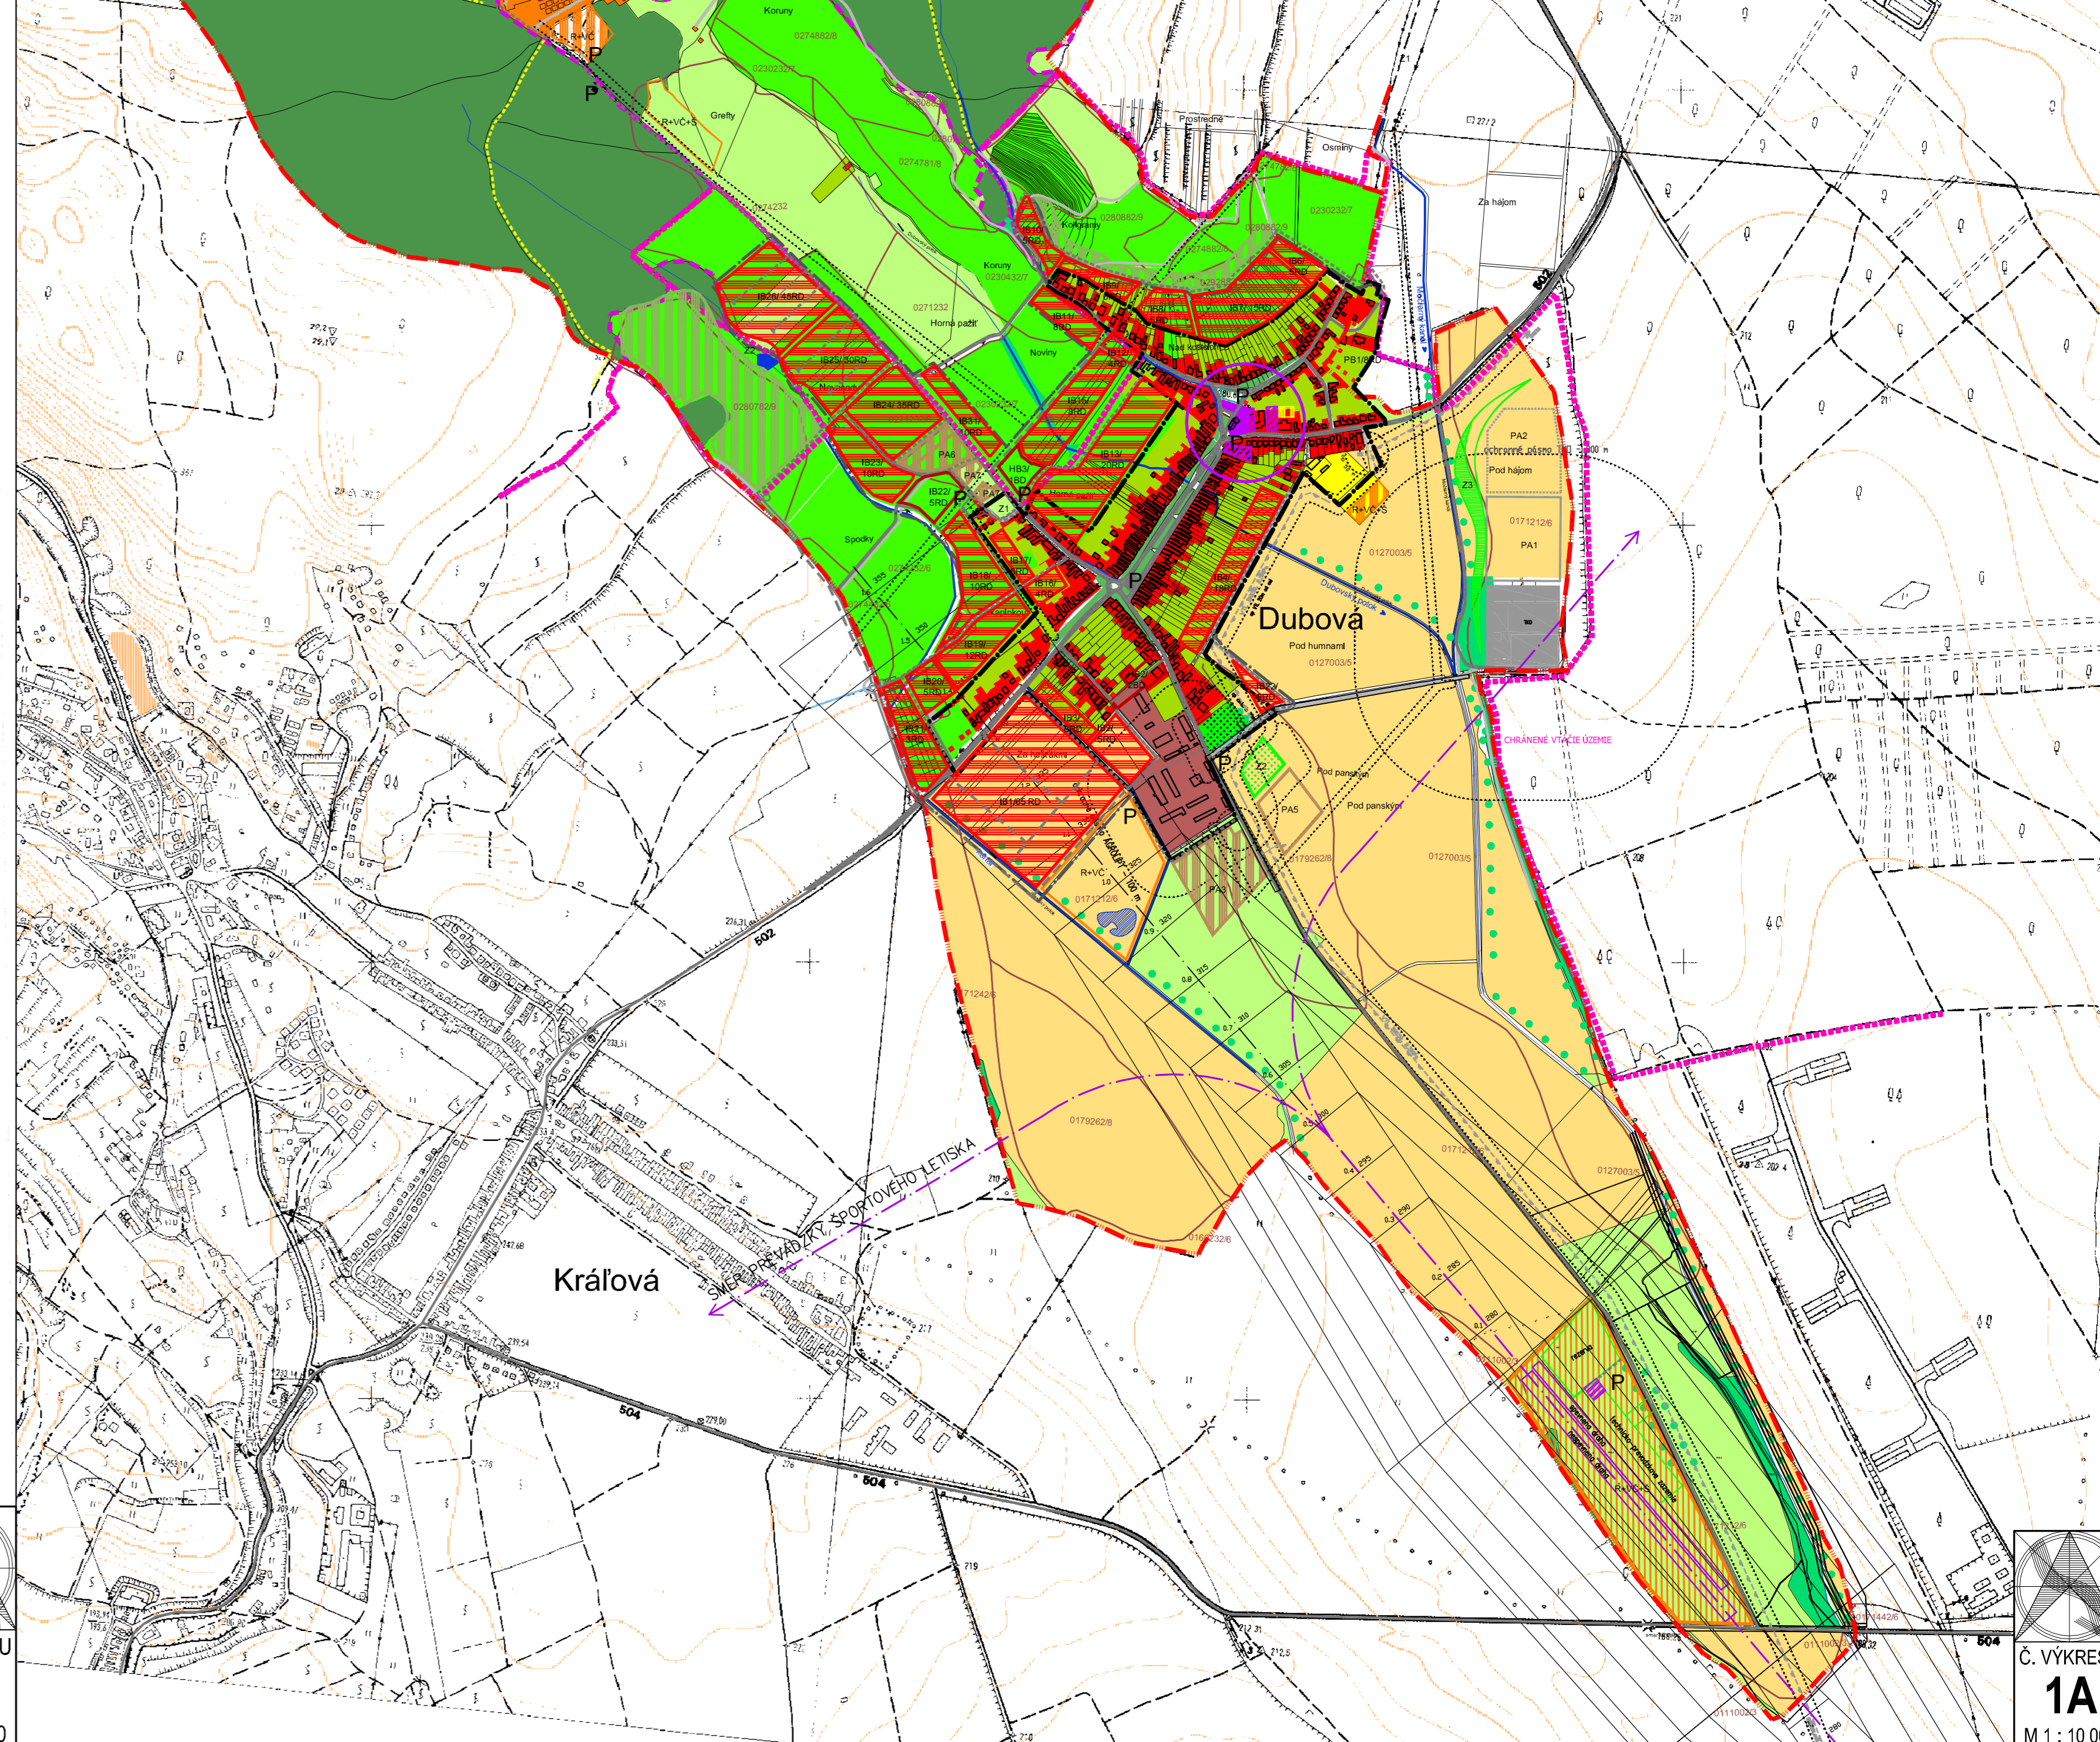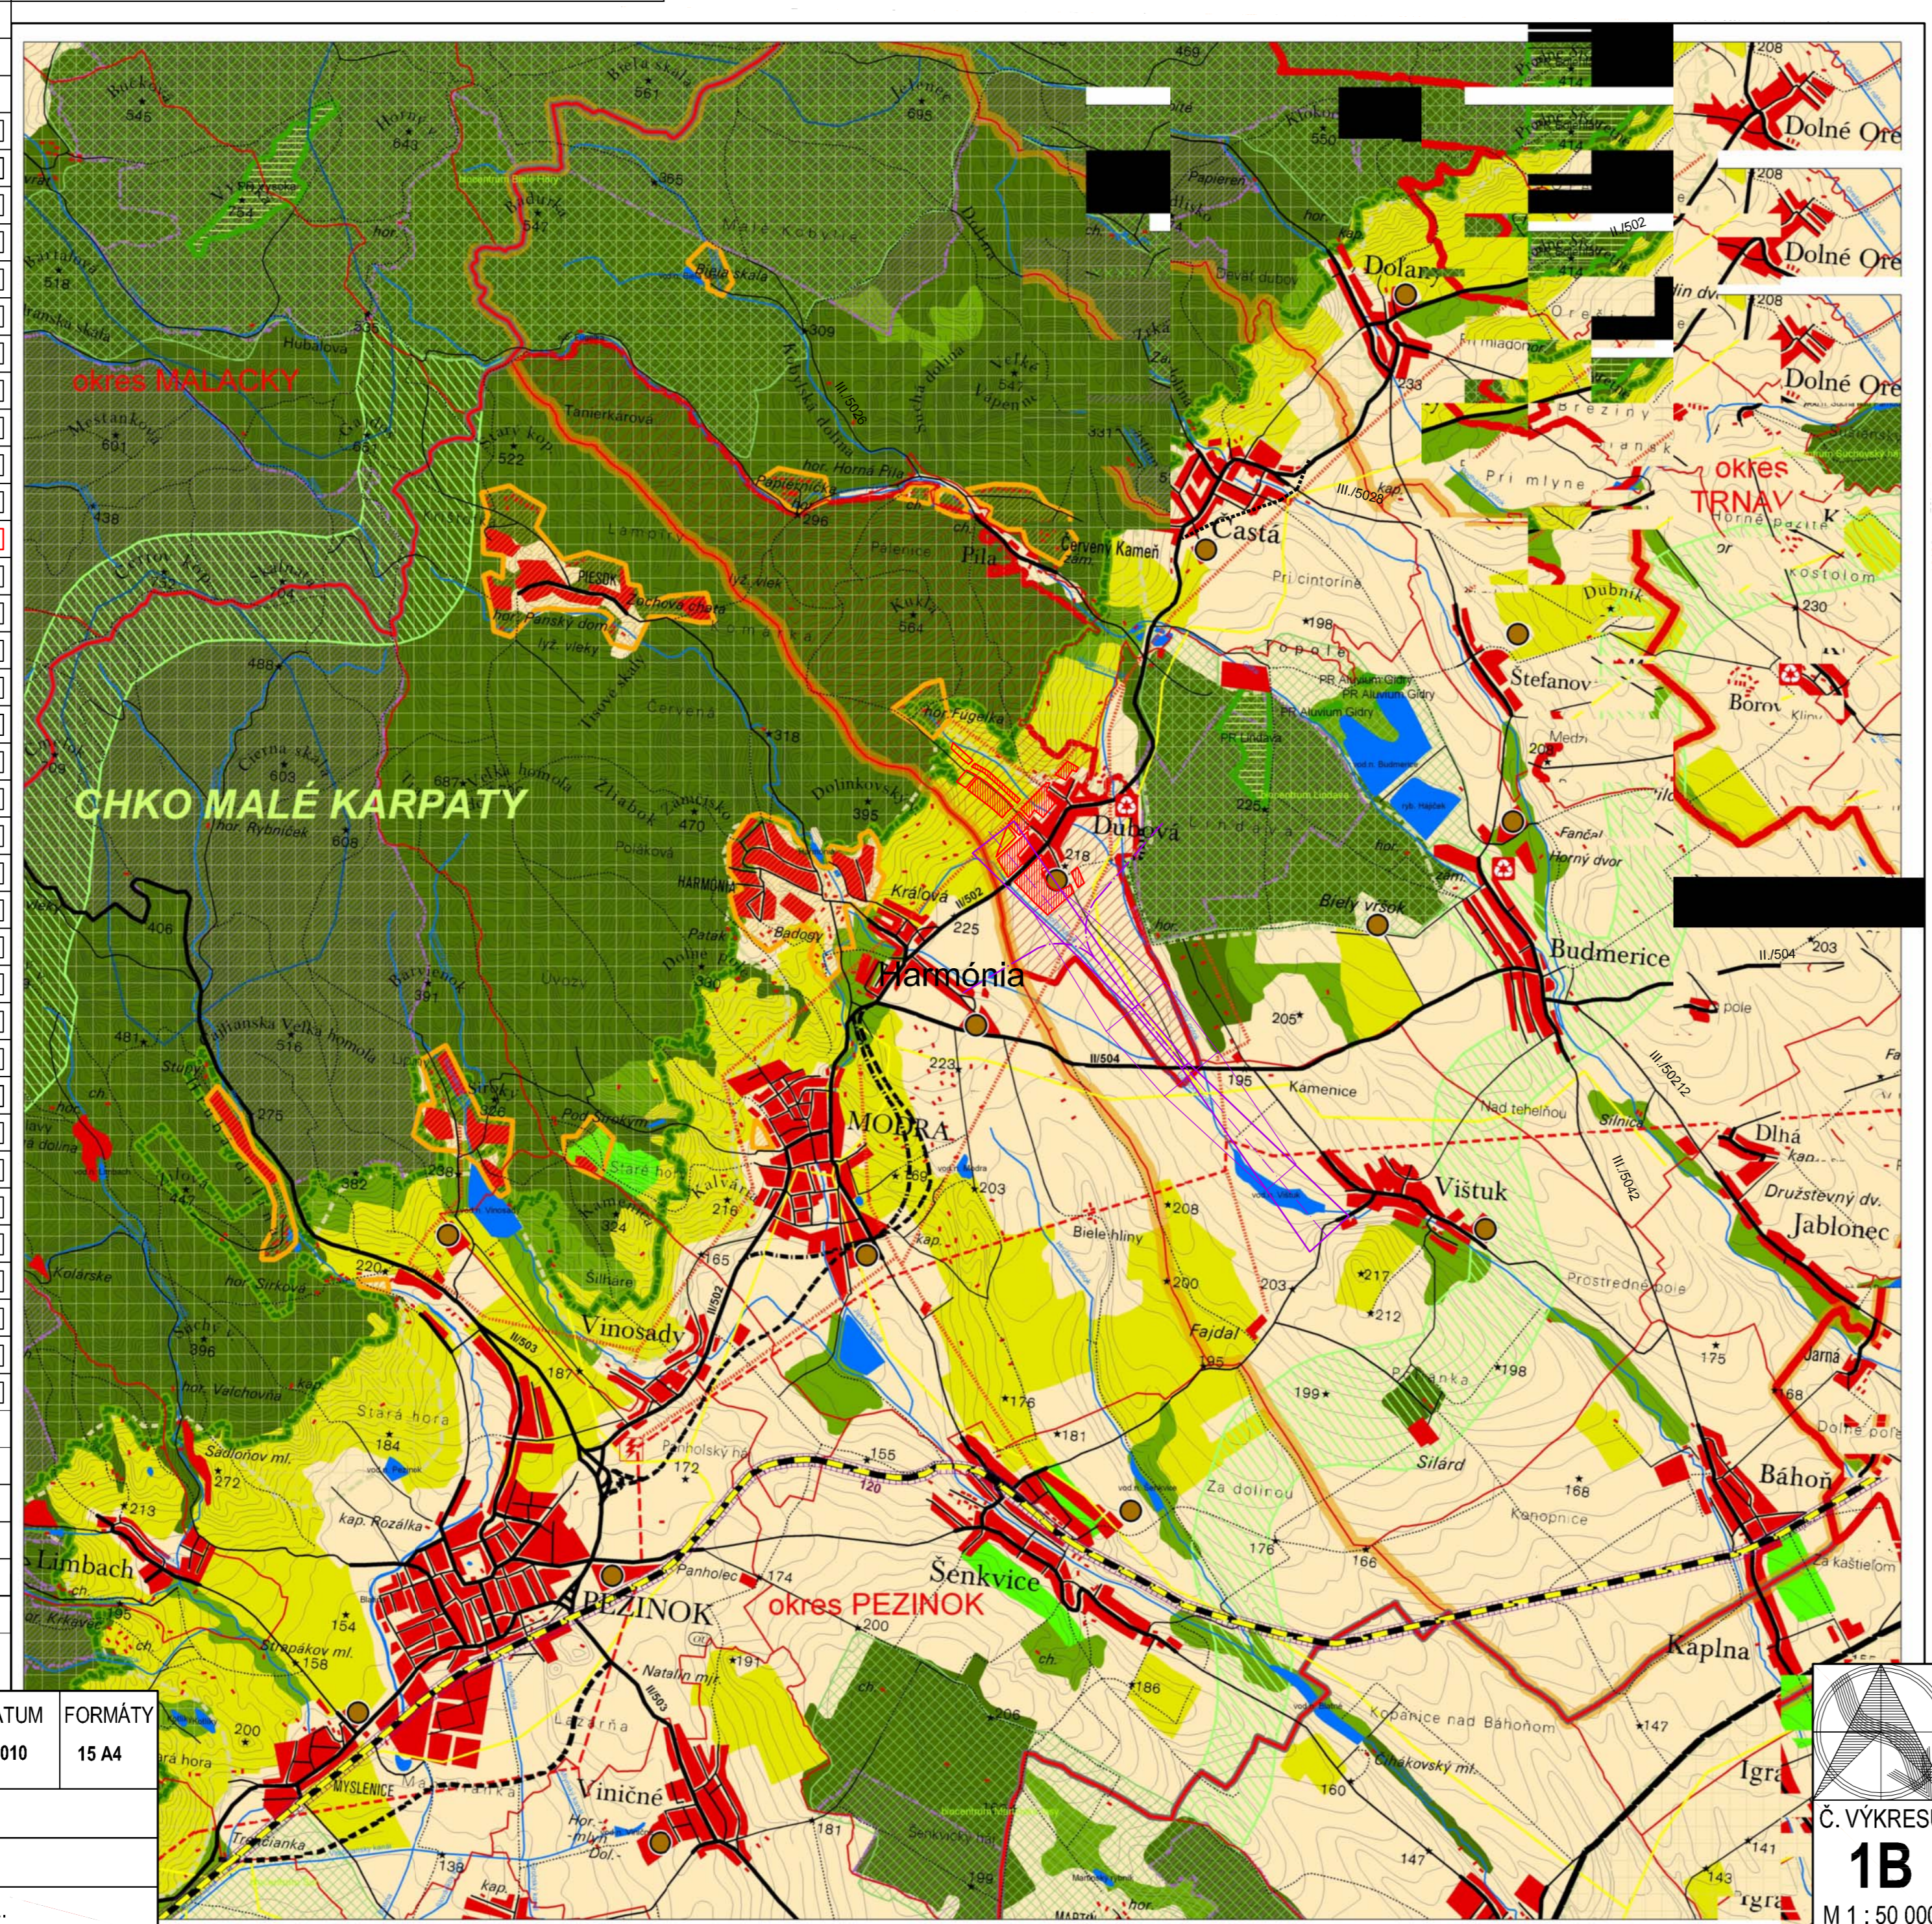

ÚZEMNÝ PLÁN OBCE DUBOVÁ
ČISTOPIS NÁVRHU

ŠIRŠIE VZŤAHY - REGIONÁLNE A KATASTRÁLNE SÚVISLOSTI

OBJEDNÁVATEL	HLAVNÝ RIEŠITEL	RIEŠITELIA
OBEC DUBOVÁ	Doc. Ing. arch. KALISKÁ, PHD.	Doc. Ing. arch. KALISKÁ, PHD. A KOL.

STUPEŇ ÚPN O

DÁTUM 10/2010

FORMÁT 15 A4

MERITKO

0 km 0,5km 1,0km 1,5km 2,0km 2,5km 3,0km

M 1:10 000
M 1:50 000

(POUŽITÝ SŮRADNICOVÝ SYSTÉM – JTSK)

Č. VYKRESU
1B
M 1 : 50 000

Č. VYKRESU
1A
M 1 : 10 000