



ELESKO a.s.

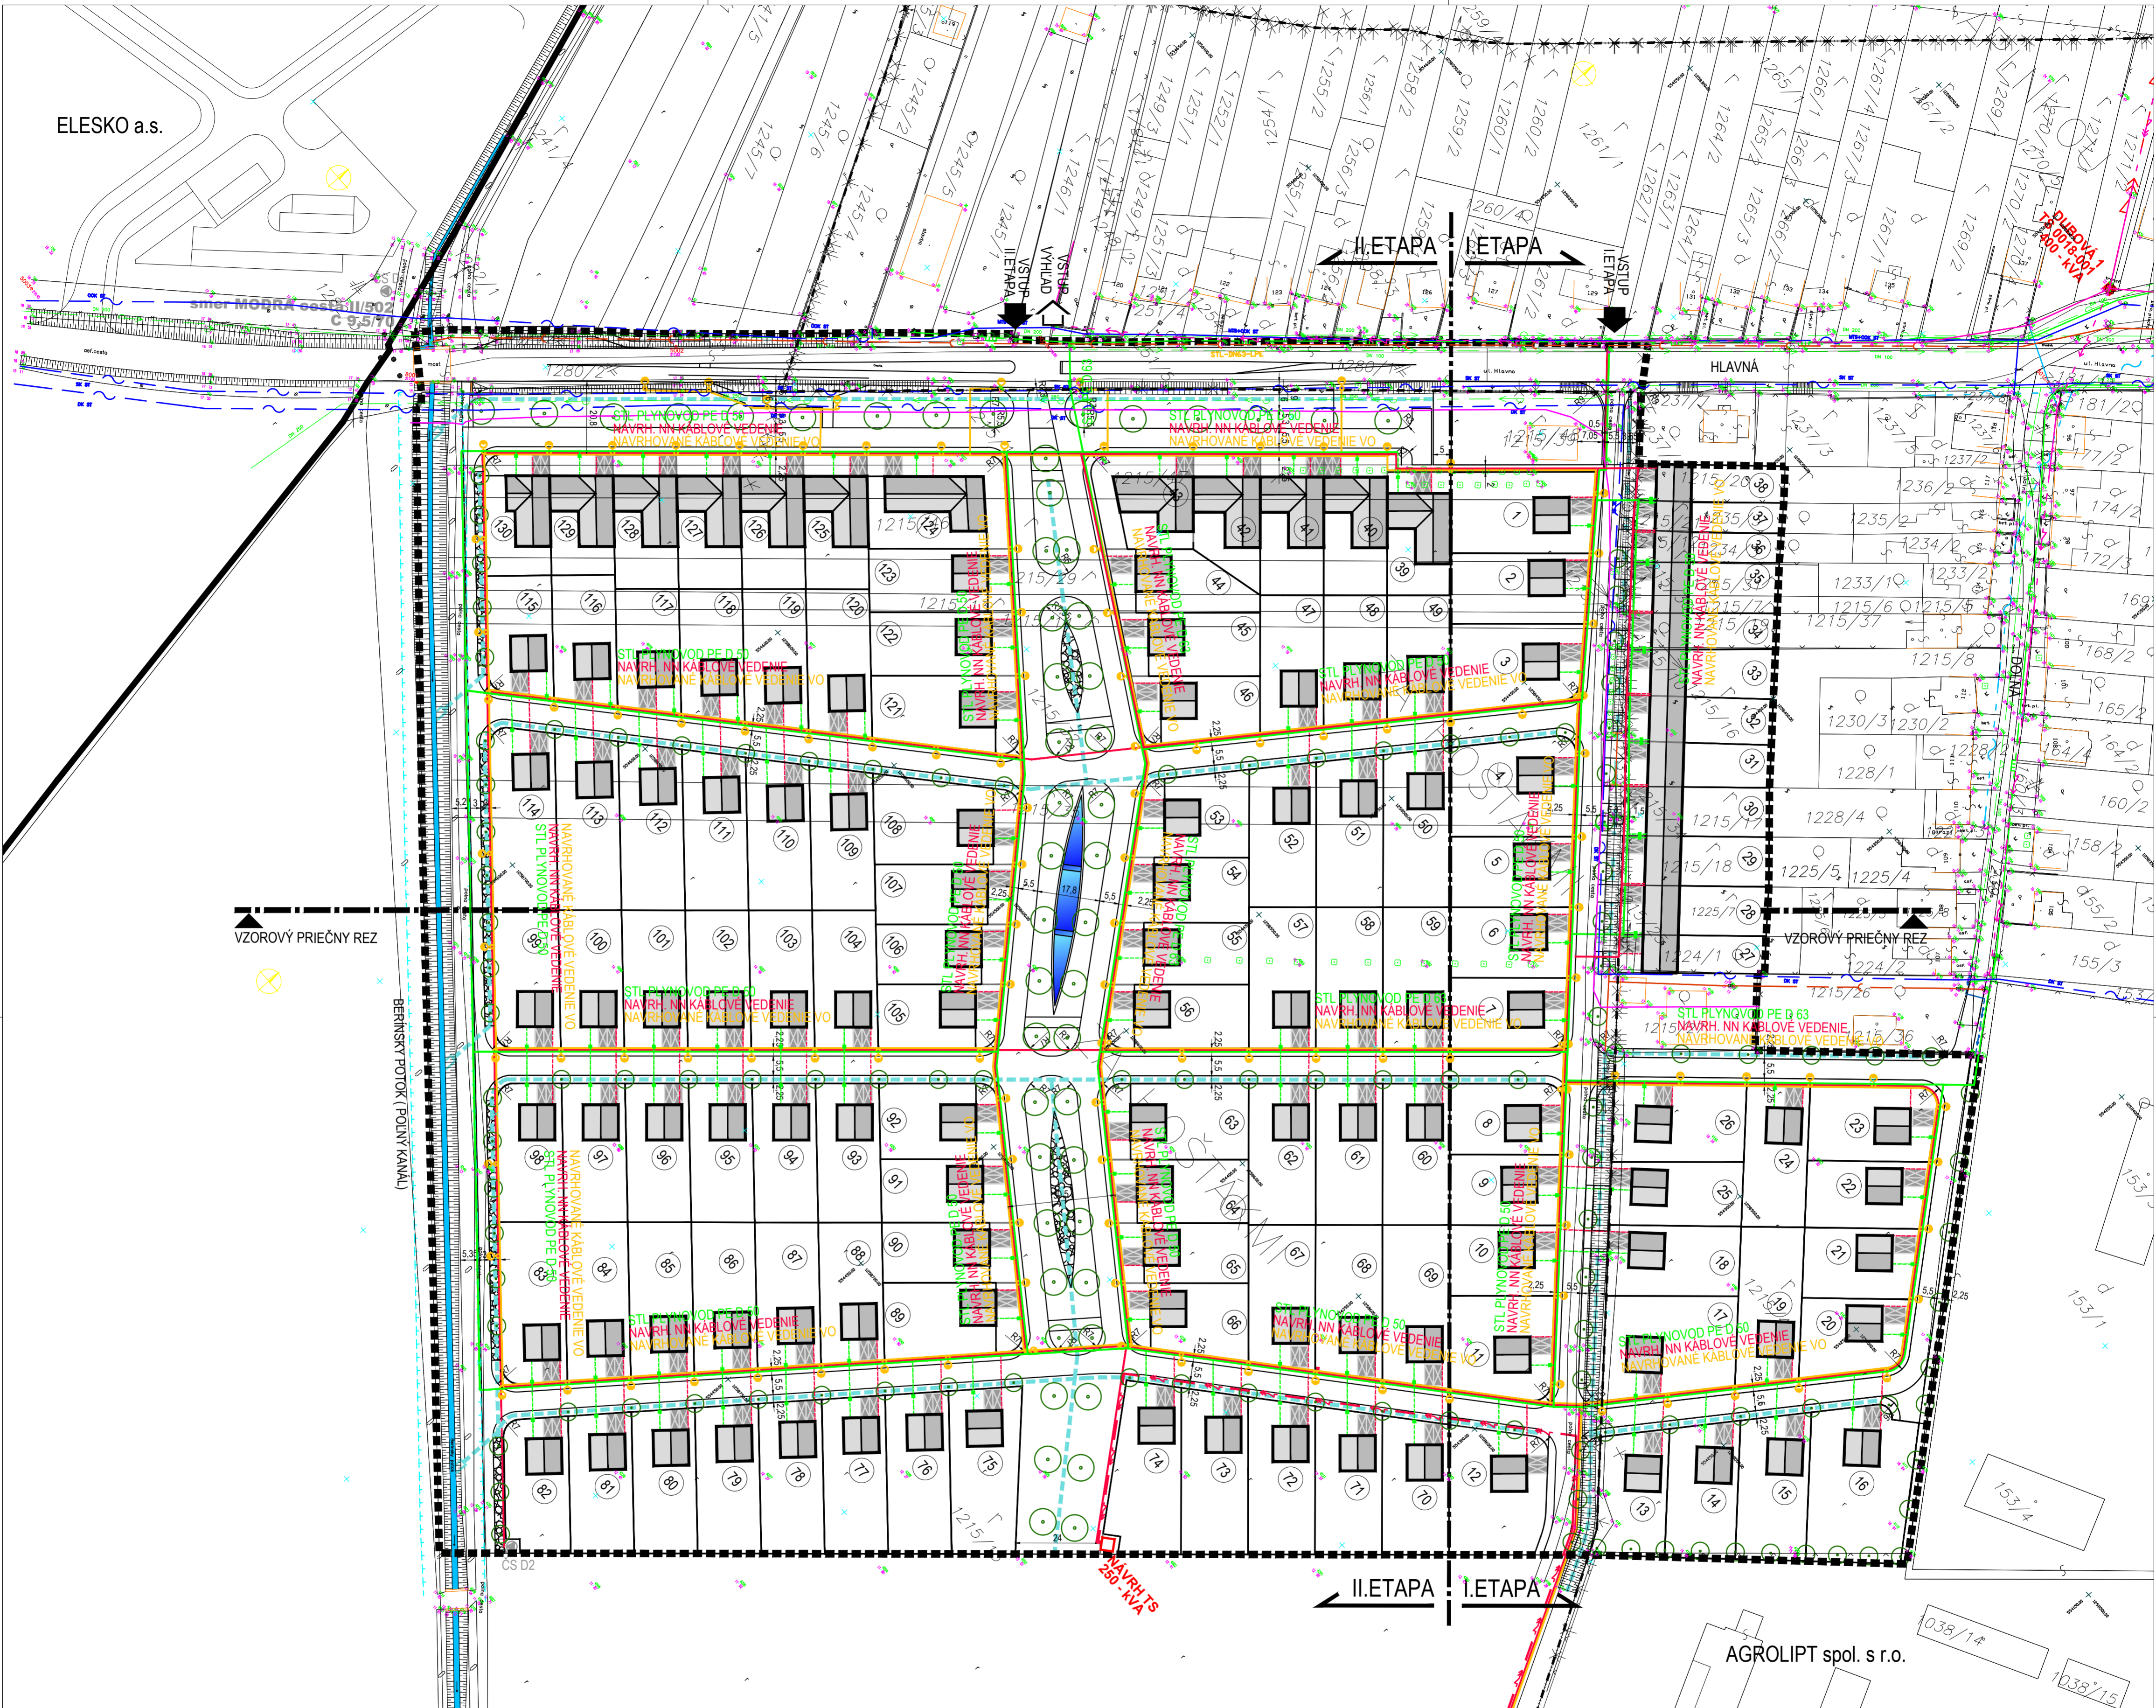

URBANISTICKÁ ŠTÚDIA "LOKALITY" ZA HOŠTÁKY " V OBCI DUBOVÁ

NÁVRH RIŠENIA TECHNICKEJ INFRAŠTRUKTÚRY

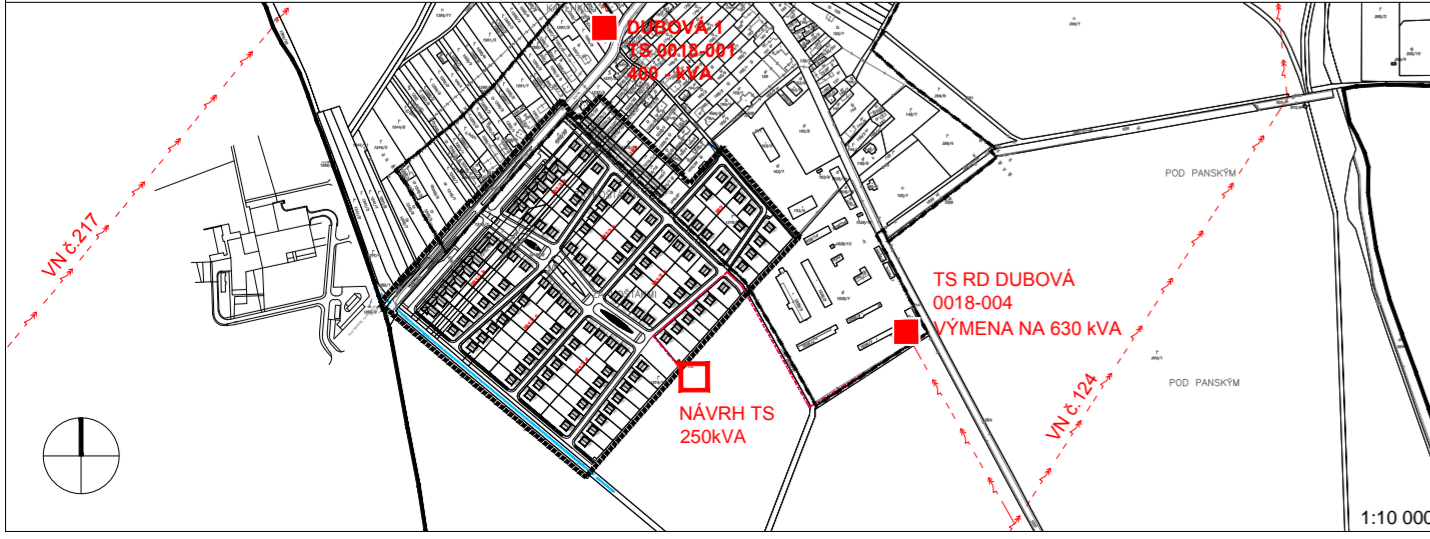

STAV	NÁVRH	STAV	NÁVRH
—	HRANICA K.Ú. - RIŠENÉHO ÚZEMIA	—	STL PLYNOVOD
—	HRANICA ZASTAVANÉHO ÚZEMIA K 1.1.1990	—	PLYNOVODNÁ PRÍPOJKA + MaR
—	RIŠENÉ ÚZEMIE	—	VEDENIE VN - ZEM
—	HRANICA POZEMKU - OPLIETENIE	—	VEDENIE NN - VZDUCH
—	OBJEKTY	—	VEDENIE NN - ZEM
—	SOLITÉRNA ZELEN' - STROM	—	VEDENIE NN - PRÍPOJKA - ZEM
—	VODNÉ PLOCHY A TOKY	—	TRAFOSTANICA
—	SUCHÝ POLDER	—	VEDENIE VO - ZEM
—	OCHRANNÉ PÁSMO VODNÉHO TOKU	—	TELEKOMUNIKÁCIE
—	ODVODNOVACÍ RIGOL + VÝSTUPNÝ OBJEKT		

ZÁSOBOVANIE PLYNOM
ZÁSOBOVANIE EL. ENERGIU
VEREJNÉ OSVETLENIE

OBJEDNÁVATEL: OBCA DUBOVÁ
 AUTOR: ING. VOJTECH KRUMPOLEC
 VYPRACOVANÉ: ING. ARCH. VLADIMÍR VODNÝ
 STUPEŇ ÚČELU: ÚS
 DATUM: 07/2011
 FORMÁT: 6 x A4
 MIERKA: 1:1000