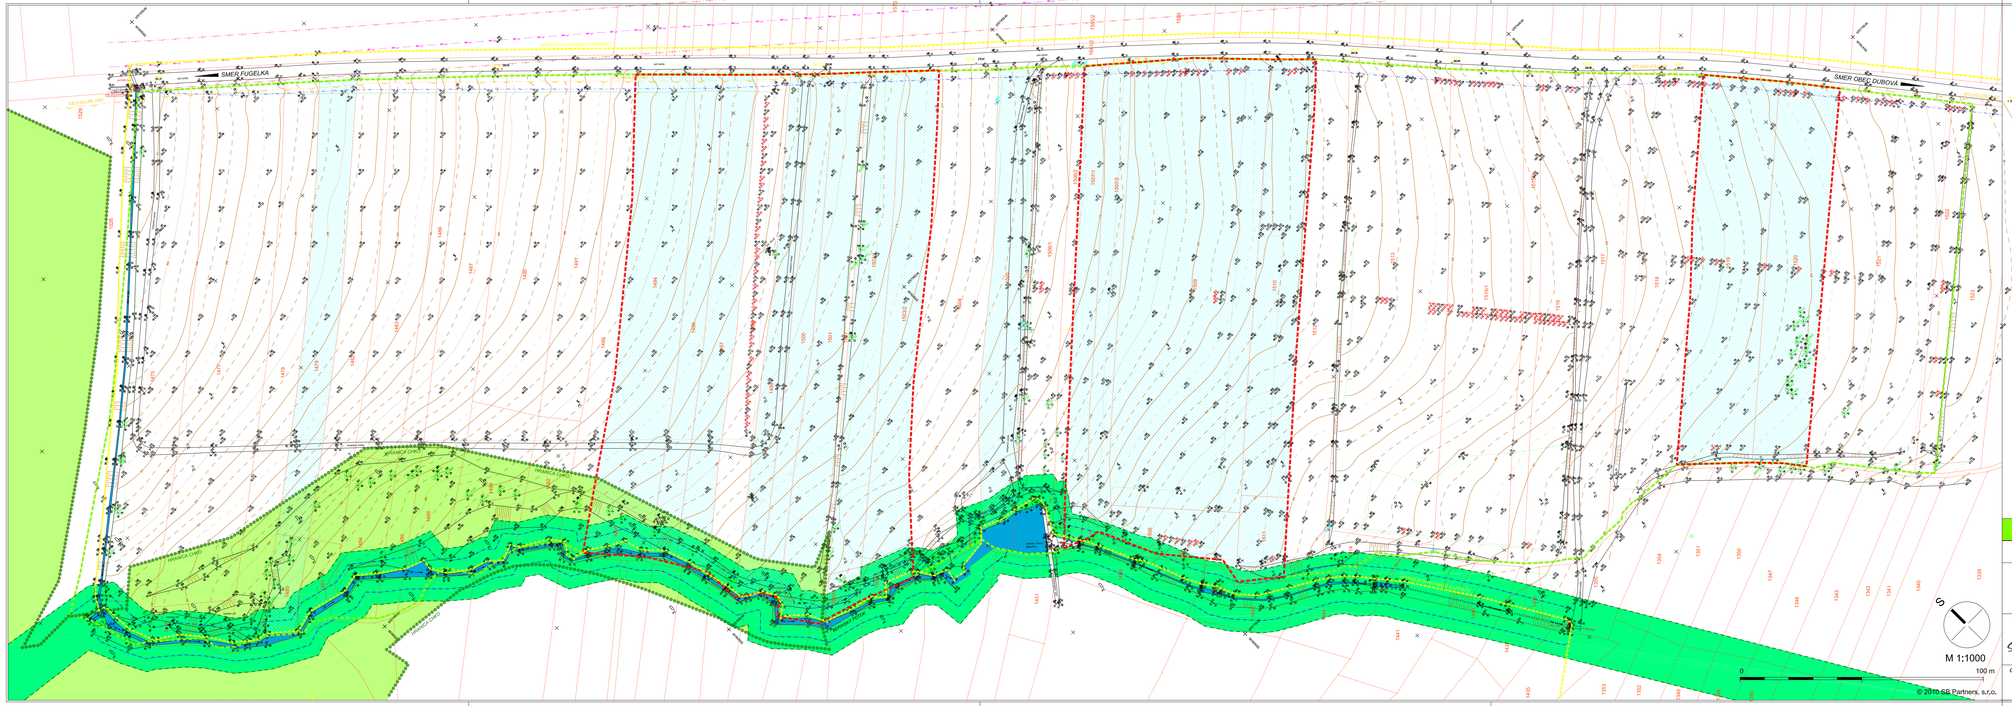

LEGENDA :

- VYMEDZENIE CELÉHO RIEŠENÉHO ÚZEMIA
- VYMEDZENIE RIEŠENÝCH ÚZEMÍ 1.ETAPY
- HRANICA CHKO
- HRANICA POBREŽNÝCH POZEMKOV V ZMYSLE Zák.č.364/2004 Z.z. o VODÁCH
- OCHRANNÉ PÁSMO BIOKORIDORU BERINSKÉHO POTOKA
- HRANICA CHVU MALÉ KARPATY
- PLOCHY CHKO
- PLOCHY BIOKORIDORU BERINSKÉHO POTOKA
- VODNÉ TOKY A VODNÉ PLOCHY
- OCHRANNÉ PÁSMA TI
- PARCELY VO VLASTNÍCTVE INVESTORA

LEGENDA

- polygónový bod
- pevný bod
- osovný stĺpik do 0,2m
- kríž
- betónový stĺp
- výtlačné potrubie
- vodomerný stĺpik
- vŕtica
- osvetľ. sieť
- hradný kanal-potrubie
- betónový kanal
- kanal
- vodný tok
- vodné plocha
- plyn stredotlakej poisť. rozvod.
- vzdušné VN vedn.
- telefón.vedn.
- ORE - drôtenka
- zmena kultúry

Severné pevné body:

Číslo	Y	X	Z
1	1	1	1

Severné nové pevné body:

Číslo	Y	X	Z
1	1	1	1

Východné body:

Číslo	Y	X	Z
1	1	1	1

Prieseček podzemných vedení bol zakreslený z podkladov ich prevádzkovateľov.
Pred začatím výkopových prác je nutné ich vytýčenie!

1/2

MESTO	DUBOVÁ - NOVOSADY		BRATISLAVA
	ZÁSTAVNÁ ŠTÚDIA VÚC (VÚC, PRIEC)		
PRÍLOHA	STÁVA	RETEP SLOVAKIA s.r.o.	
NÁZOV ÚR		Ing. Stanislav Fabian	
ZODPOVEDNÝ ARCHIT.		Ing. Marc Breiter	
REDIG.		Mirai Tlachov	Ing. Dominika Demel
KONTROLOVAL		Mirai Tlachov	
DÁTUM		09/2009	FÁZA PROJEKTU Z
ZMENOVÉ ČÍSLO		01/2010	
DÁTUM		11/2010	
STUPEŇ		ÚR	66 - 09 - 3797
HLAVNÝ INVESTOR		SB, AS	

URBANISTICKÁ ŠTÚDIA "DUBOVÁ - NOVOSADY"

Komunikácie a inžinierske siete v 1.etape - PD pre ÚK

objednávateľ: **RETEP Slovakia, spol. s r.o.**
Záborského 42, 831 03 BRATISLAVA
E-mail: novosad.peter@retepslovakia.sk

zhotoviteľ: **SB PARTNERS, s.r.o.**
Vlčkova 10, 811 04 BRATISLAVA, SLOVENSKO
Tel/Fax: 02/5245 0307, Mobil: 0903 228 525, 0911 222 906
E-mail: sbpartners@nextra.sk

obsah výkresu: **SÚCASNÝ STAV**

VÚC:	Bratislava
okres:	Pezinok
obec:	Dubová
katastrálne územie:	Dubová
geodetické zameranie :	**GEOMA BRATISLAVA**
stupeň PD:	ÚŠ (PD pre ÚK 1.etapa)
formát:	5 x A4
výkres číslo: 2	mierka: M 1 : 1000
apríl 2010	