
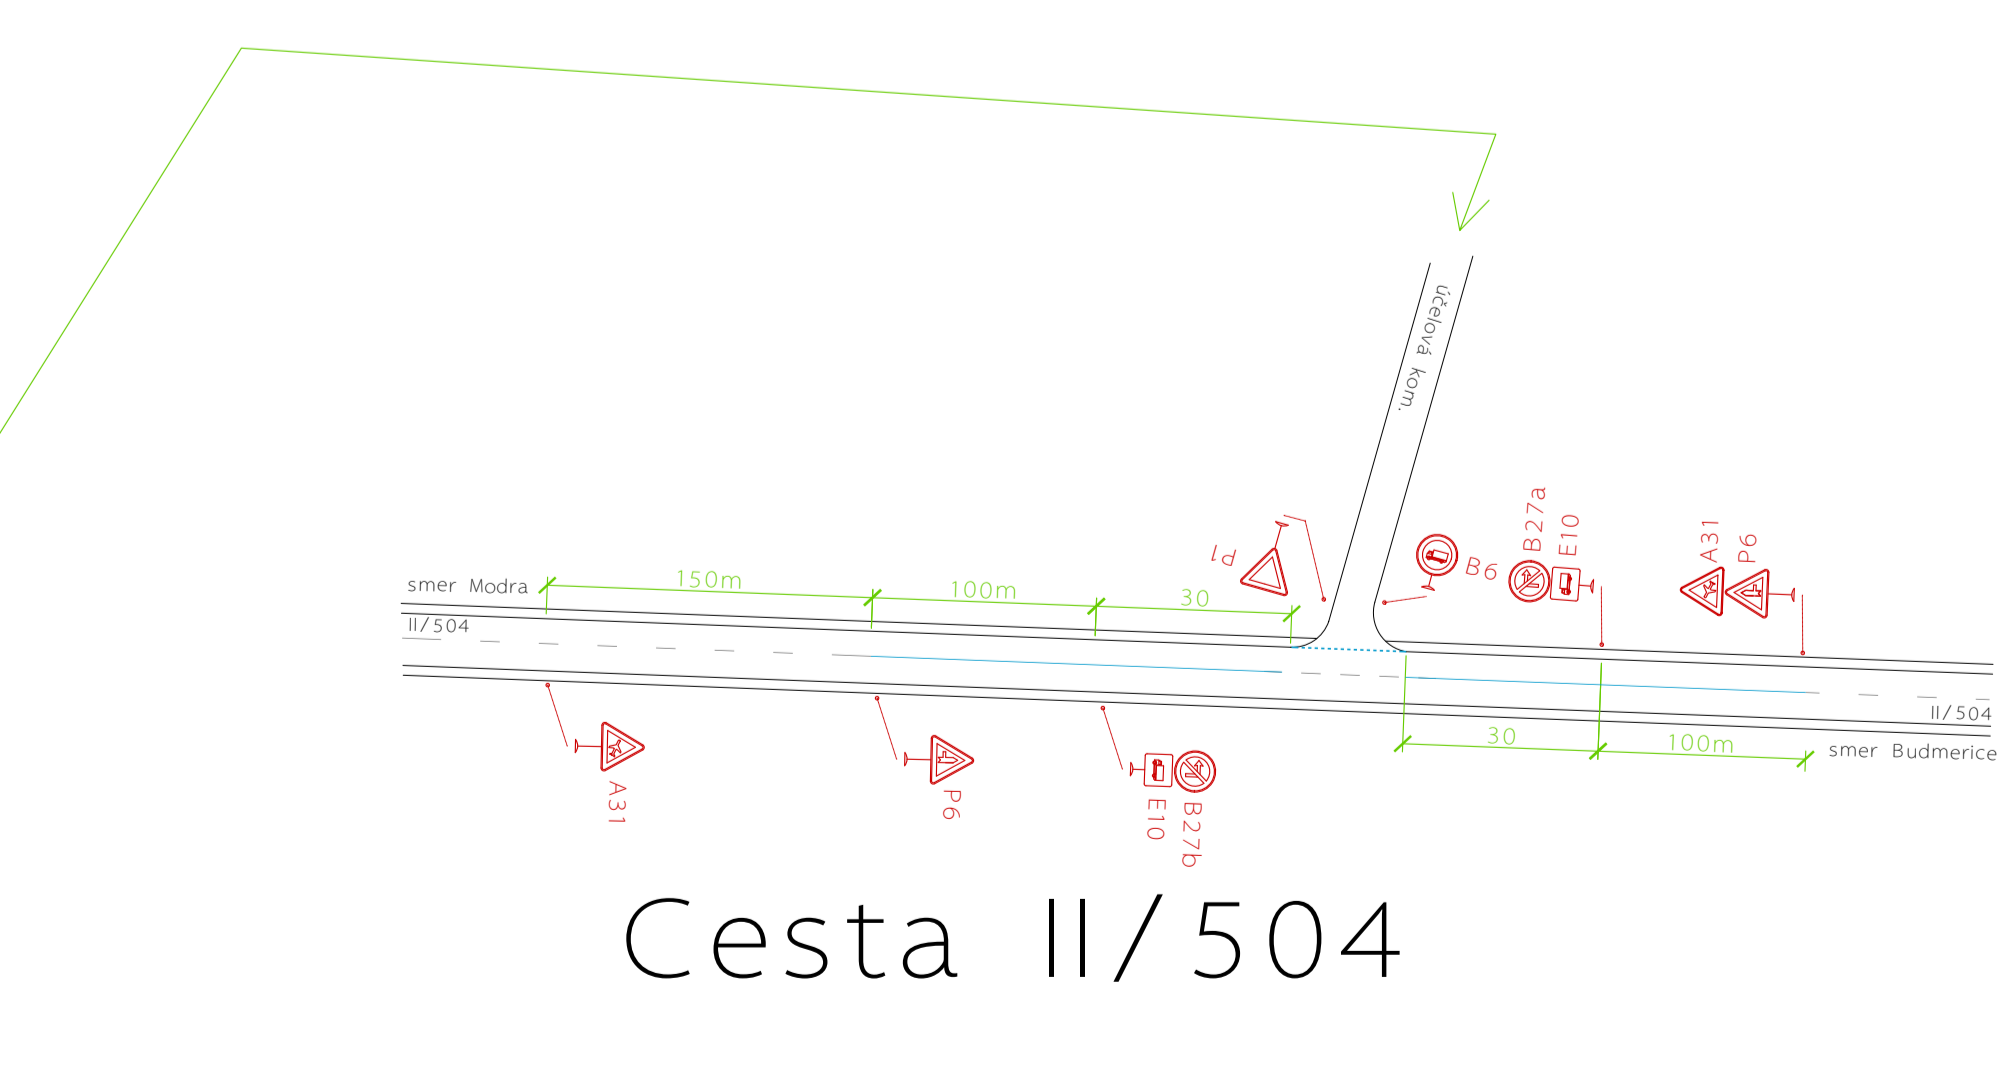


OBEC DUBOVÁ

PASPORT DOPRAVNÉHO ZNAČENIA

 

LEGENDA:
DOPRAVNÉ ZNAČENIE EXISTUJÚCE / NAVRHOVANÉ / VÝHLADOVÉ

	V1a	POZDĺŽNA ROVNOBĚŽNÁ ČARA - HR. 0,125m
	V2b	POZDĺŽNA PRERUŠOVANÁ ČARA - 1,5xV1 SR, HR. 0,125m
	V10a	PARKOVANIE S KOLÍM RADIENM VOZIDIEL - Š. BOKOV 2,4m
	V10b	PARKOVANIE SO ŠIKMÝM RADIENM VOZIDIEL - Š. BOKOV 2,4m
	V10c	PARKOVANIE S POZDĺŽNÝM RADIENM VOZIDIEL - Š. BOKOV 2,0m
	V10d	VYSTRIEŽENÉ PARKOVANIE - 0,1
	W1	PRECHOD PRE CHODCOV - Š.3,0m
	W2	VOZÁČKA ČARA PRERUŠOVANÁ (0,5/0,5) - HR. 0,25m
	W3	VOZÁČKA ČARA - HR. 0,25m
	V13	BIELÉ ROVNOBĚŽNÉ ČARY
	V16	OPTICKÁ PSYCHOLOGICKÁ BRZDA
	V8	SMEROVÉ ŠÍPKY
	V15a	ZASTÁNKA AUTOBUSU
	Zb	DOPRAVNÉ DOMIEKY
	Z	ZVISELÉ DOPRAVNÉ ZNAČENIE

POZNÁMKA

DOPRAVNÉ ZNAČKY BUDÚ OSADENÉ V ZMYSLE VÝHL. M/ SR č. 09/2009 Z.z. A STN 01 8020 - DOPRAVNÉ ZNAČENIE NA POZEMNÝCH KOMUNIKÁCIÁCH A SCHVAĽENÝCH ŽADANÍ PRE UMIESŤOVANIE DOPRAVNÝCH ZNAČENÍ NA POZEMNÝCH KOMUNIKÁCIÁCH.

VZĚADOM NA POŽIŽTÝ MIERKU VYKRESU JE NUTNÉ PRE NÁROČNÉ ÚSEKY VYPRACOVAŤ DETALNÉ VÝKRESY V MIERKE 1:500 (1:250).

PRED REALIZÁCIU DOPRAVNÉHO ZNAČENIA JE NUTNÉ JEHO URČENÉ PRÍSLUŠNÝMI CESTNÝMI SPRÁVNÝMI ORGÁNAMI.

	INVESTOR	OKO DUBOVÁ	
	PROJEKTANT	OKO DUBOVÁ	
	VÝKONKOVÁ	OKO DUBOVÁ	
	MAŠTĚR	OKO DUBOVÁ	
	OBJEKTOVÝ SPRÁVCA	OKO DUBOVÁ	
OBJEKTOVÝ SPRÁVCA	PLAN ORGANIZÁCIE DOPRAVY TRVALÉ DOPRAVNÉ ZNAČENIE	01	

