


ÚZEMNÝ PLÁN OBCE DUBOVÁ



ČISTOPIS NÁVRHU

VÝKRES RIEŠENIA VEREJNÉHO TECHNICKÉHO VYBAVENIA, ZÁSOBOVANIE VODOU A KANALIZÁCIA

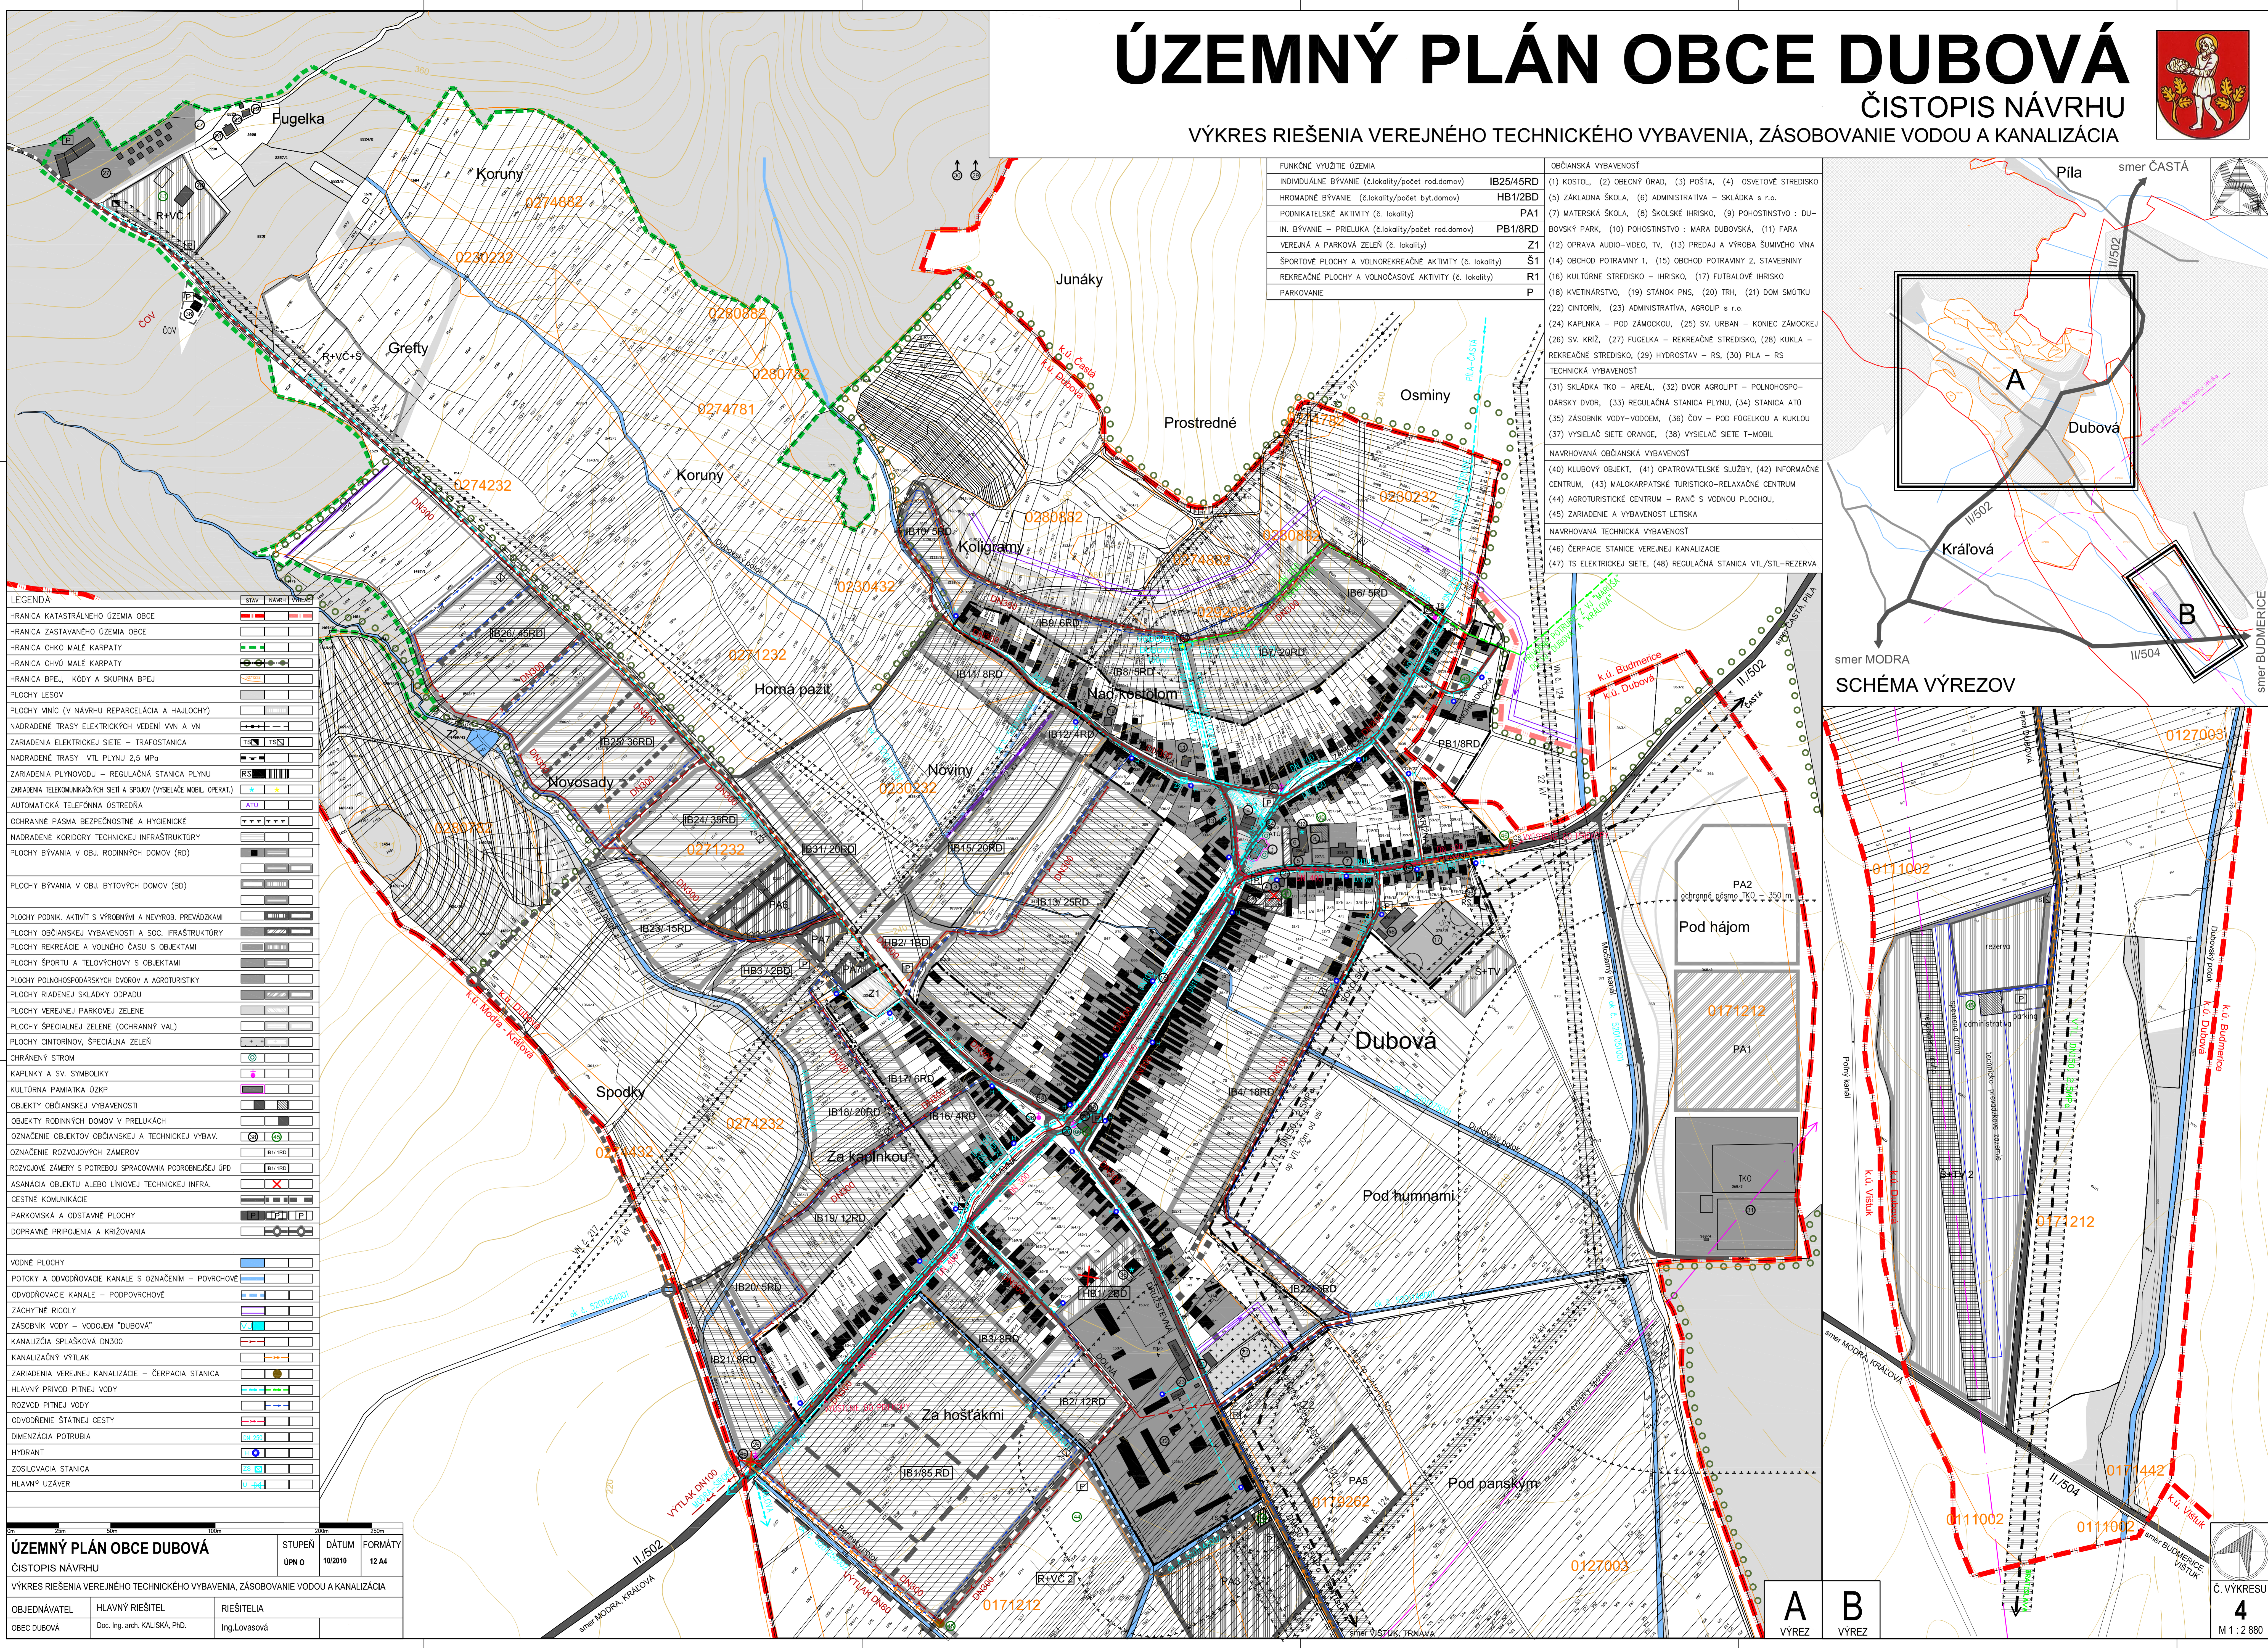


FUNKČNÉ VYUŽITIE OZEMIA	SYMBOL
INDIVIDUÁLNE BÝVANIE (č. lokality/počet rod.domov)	IB25/45RD
HROMADNÉ BÝVANIE (č. lokality/počet byt.domov)	HB1/2BD
PODNIKATELSKÉ AKTIVITY (č. lokality)	PA1
IN. BÝVANIE - PRIELUKA (č. lokality/počet rod.domov)	PB1/8RD
VEREJNÁ A PARKOVÁ ZELEN' (č. lokality)	Z1
ŠPORTOVÉ PLOCHY A VOLNOREKREAČNÉ AKTIVITY (č. lokality)	Š1
REKREAČNÉ PLOCHY A VOLNOČASOVÉ AKTIVITY (č. lokality)	R1
PARKOVANIE	P

OBČIANSKÁ VYBAVENOSŤ	SYMBOL
(1) KOSTOL, (2) OBECNÝ GRAD, (3) POŠTA, (4) OSVETOVÉ STREDISKO	
(5) ZÁKLADNÁ ŠKOLA, (6) ADMINISTRATÍVA - SKLÁDKA s r.o.	
(7) MATERSKÁ ŠKOLA, (8) ŠKOLSKÉ HRISKO, (9) POMOHNISTVO : DU-BOVSKÝ PARK, (10) POHONISTVO : MĀRA DUBOVSKĀ, (11) FARA	
(12) OPRAVA AUDIO-VIDEO, TV, (13) PREDAJ A VÝROBA ŠUMIVÉHO VINA	
(14) OBCHOD POTRAVINY 1, (15) OBCHOD POTRAVINY 2, STAVEBNINY	
(16) KULTÚRNE STREDISKO - HRISKO, (17) FUTBALOVÉ HRISKO	
(18) KVETINÁRSTVO, (19) STANOK PNS, (20) TRH, (21) DOM SMŮTKU	
(22) CINTORÍN, (23) ADMINISTRATÍVA, AGROLIP s r.o.	
(24) KAPLINKA - POD ZÁMOCKOU, (25) SV. URBAN - KONIEC ZÁMOCKEJ	
(26) SV. KRÍŽ, (27) FUGELKA - REKREAČNÉ STREDISKO, (28) KUKLA - REKREAČNÉ STREDISKO, (29) HYDROSTAV - RS, (30) PILA - RS	

TECHNICKÁ VYBAVENOSŤ	SYMBOL
(31) SKLÁDKA TKO - AREÁL, (32) DVOR AGROLIP - POĽNOSPŮDĀRSKÝ DVOR, (33) REGULÁČNĀ STANICA PLYNU, (34) STANICA ATŮ	
(35) ZÁSOBNÍK VODY-VODNEM, (36) ČOV - POD FUGELKOU A KUKLUKOU	
(37) VYSIELAČ SIETE ORANGE, (38) VYSIELAČ SIETE T-MOBIL	
(39) ZARIADENIE A VYBAVENOSŤ LETISKĀ	
(40) KLUBOVÝ OBJEKT, (41) ODPATROVATEĽSKÉ SLUŽBY, (42) INFORMAČNÉ CENTRUM, (43) MALOKARPĀTSKÉ TURISTICKO-RELAXAČNÉ CENTRUM	
(44) AGROTURISTICKÉ CENTRUM - RANČ S VODNOU PLOCHOU, (45) ZARIADENIE A VYBAVENOSŤ LETISKĀ	
(46) ČERPAČIE STANICE VEREJNEJ KANALIZÁCIE	
(47) TS ELEKTRICKEJ SIETE, (48) REGULÁČNĀ STANICA VTL/STL-REZERVA	

LEGENDA	SYMBOL
HRANICA KATASTRÁLNEHO OZEMIA OBCE	[Symbol]
HRANICA ZASTAVANÉHO OZEMIA OBCE	[Symbol]
HRANICA CHKO MALÉ KARPĀTY	[Symbol]
HRANICA CHVŮ MALÉ KARPĀTY	[Symbol]
HRANICA BPEJ, KÓDY A SKUPINA BPEJ	[Symbol]
PLOCHY LEŠOV	[Symbol]
PLOCHY VNÍC (V NÁVRHU REPARCELĀCIA A HAILOCHY)	[Symbol]
NĀDRADENÉ TRASY ELEKTRICKÝCH VEDENÍ VVN A VN	[Symbol]
ZARIADENIA ELEKTRICKEJ SIETE - TRAFOSTANICA	[Symbol]
NĀDRADENÉ TRASY VTL PLYNU 2,5 MPa	[Symbol]
ZARIADENIA PLYNOVODU - REGULÁČNĀ STANICA PLYNU	[Symbol]
ZARIADENIA TELEKOMUNIKAČNÝCH SIETI A SPOJŮV (VYSIELAČ MOBIL. OPERÁŤ)	[Symbol]
AUTOMATICKĀ TELEFÓNNA ŮSTREDNĀ	[Symbol]
DOHRANNÉ PĀSMA BEZPEČNOSTNÉ A HYGIENICKÉ	[Symbol]
NĀDRADENÉ KORIDORY TECHNICKÉJ INFRAŠTRUKTŮRY	[Symbol]
PLOCHY BÝVANIA V OBJ. RODINNÝCH DOMŮV (RD)	[Symbol]
PLOCHY BÝVANIA V OBJ. BYTOVÝCH DOMŮV (BD)	[Symbol]
PLOCHY PODNIK. AKTIVÍ S VÝROBNĀMI A NEVÝROB. PREVĀZDKAMI	[Symbol]
PLOCHY OBČIANSKEJ VYBAVENOSTI A SOC. INFRAŠTRUKTŮRY	[Symbol]
PLOCHY REKREAČIE A VOLNÉHO ČASU S OBJEKTAMI	[Symbol]
PLOCHY ŠPORTU A TĚLOVÝCHOVY S OBJEKTAMI	[Symbol]
PLOCHY POĽNOSPŮDĀRSKÝCH DVORŮV A AGROTURISTIKY	[Symbol]
PLOCHY RIADENÉJ SKLÁDKY ODPADU	[Symbol]
PLOCHY VEREJNEJ PARKOVEJ ZELENĚ	[Symbol]
PLOCHY ŠPECIÁLNEJ ZELENĚ (DOHRANNÝ VAL)	[Symbol]
PLOCHY CINTORINŮV, ŠPECIÁLNA ZELEN'	[Symbol]
CHRĀNENÝ STROM	[Symbol]
KAPLINKY A SV. SYMBOLIKY	[Symbol]
KULTŮRNA PĀMĀTKA ŮZKP	[Symbol]
OBJEKTY OBČIANSKEJ VYBAVENOSTI	[Symbol]
OBJEKTY RODINNÝCH DOMŮV V PŘELUKĀCH	[Symbol]
OZNAČENIE OBJEKTŮV OBČIANSKEJ A TECHNICKÉJ VYBAV.	[Symbol]
OZNAČENIE ROZVOJOVÝCH ZĀMERŮV	[Symbol]
ROZVOJOVÉ ZĀMĚRY S POTŘEBOU SPRACOVĀNIA PODROBNEJŠEJ ĢPD	[Symbol]
ĀSANĀCIA OBJEKTU ALEBO LÍNIŮVEJ TECHNICKÉJ INFRA.	[Symbol]
CESTNÉ KOMUNIKĀCIE	[Symbol]
PARKOVISKĀ A ODSTĀVNÉ PLOCHY	[Symbol]
DOPRAVNÉ PŘIPOJENIA A KRÍŽOVĀNIA	[Symbol]
VODNÉ PLOCHY	[Symbol]
POTOKY A ODVODŇOVACIE KANĀLE S OZNAČENÍM - POVRCHOVÉ	[Symbol]
ODVODŇOVACIE KANĀLE - PODPOVRCHOVÉ	[Symbol]
ZĀCHYTNÉ RIGOLY	[Symbol]
ZĀSOBNÍK VODY - VODNEM "DUBOVĀ"	[Symbol]
KANALIZĀCIA SPLĀŠKOVĀ DN300	[Symbol]
KANALIZĀČNÝ VÝTLAK	[Symbol]
ZARIADENIA VEREJNEJ KANALIZĀCIE - ČERPAČIA STANICA	[Symbol]
HLAVNÝ PRÍVOD PITNEJ VODY	[Symbol]
ROZVOD PITNEJ VODY	[Symbol]
ODVODNENIE ŠTĀTNEJ CESTY	[Symbol]
DIMENZĀCIA POTRUBIA	[Symbol]
HYDRANT	[Symbol]
ZOSILOVACIA STANICA	[Symbol]
HLAVNÝ ŮZĀVER	[Symbol]

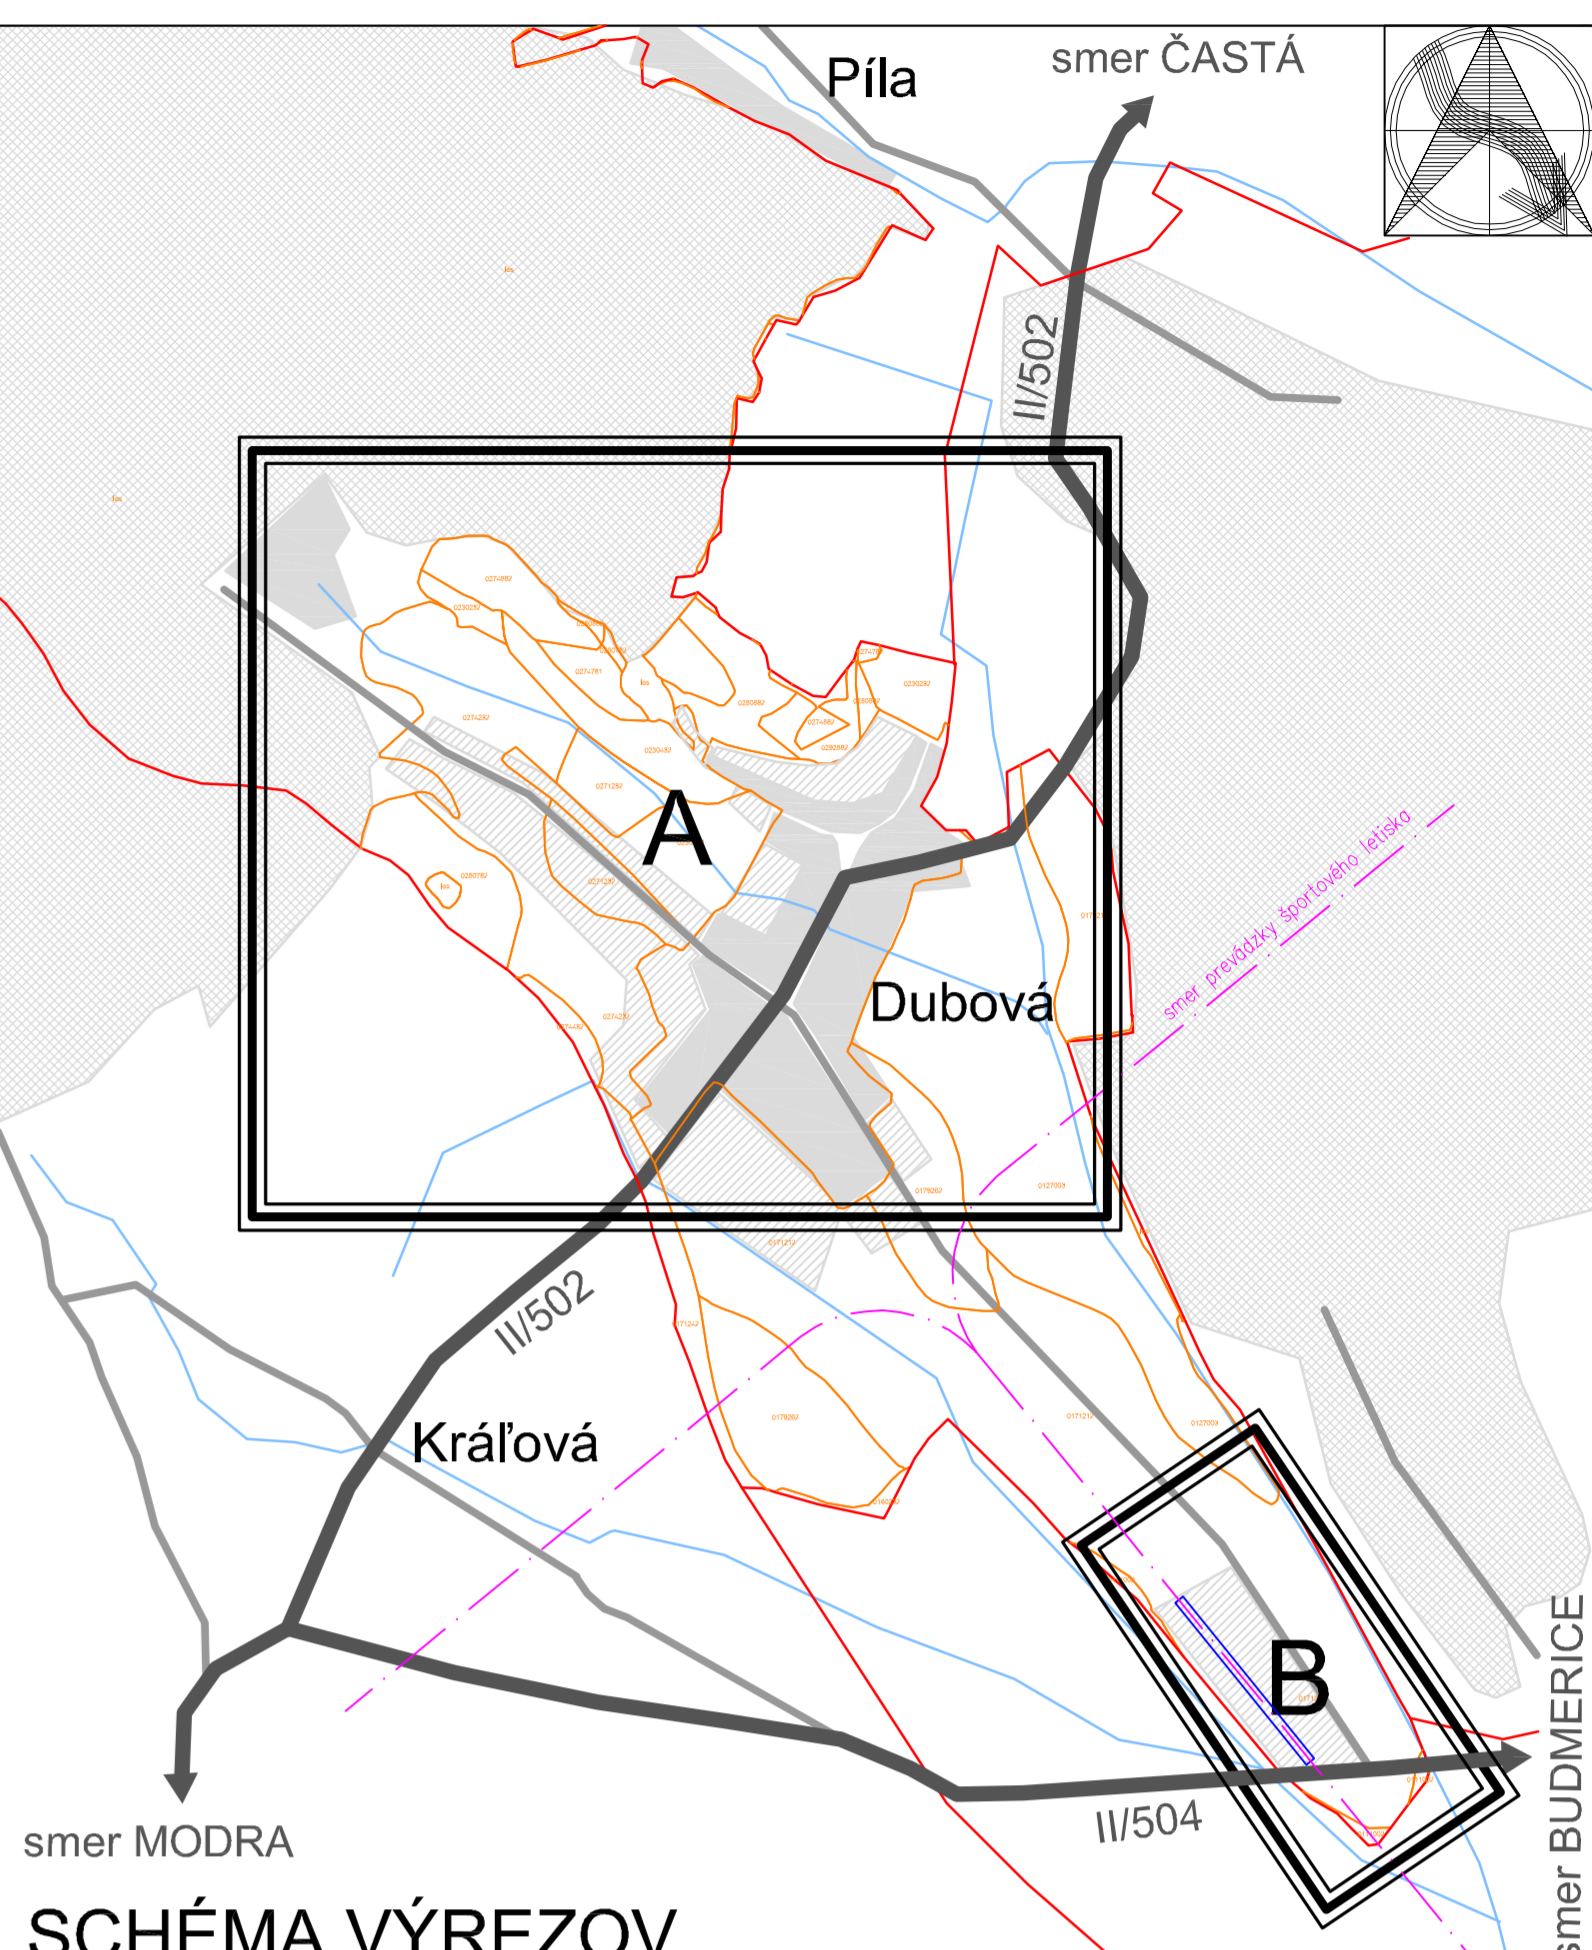

ÚZEMNÝ PLÁN OBCE DUBOVĀ		STUPEŇ	DĀTUM	FORMĀTY
ČISTOPIS NÁVRHU		ŮPN O	102010	12 A4
VÝKRES RIEŠENIA VEREJNÉHO TECHNICKÉHO VYBAVENIA, ZĀSOBOVANIE VODOU A KANALIZĀCIA				
OBJEDNĀVATEĽ	HLAVNÝ RIEŠITĚĽ	RIEŠITĚĽIA		
OBEC DUBOVĀ	Doc. Ing. arch. KALISKĀ, PND.	Ing. LovasovĀ		